




PIANTA PIANO INTERRATO

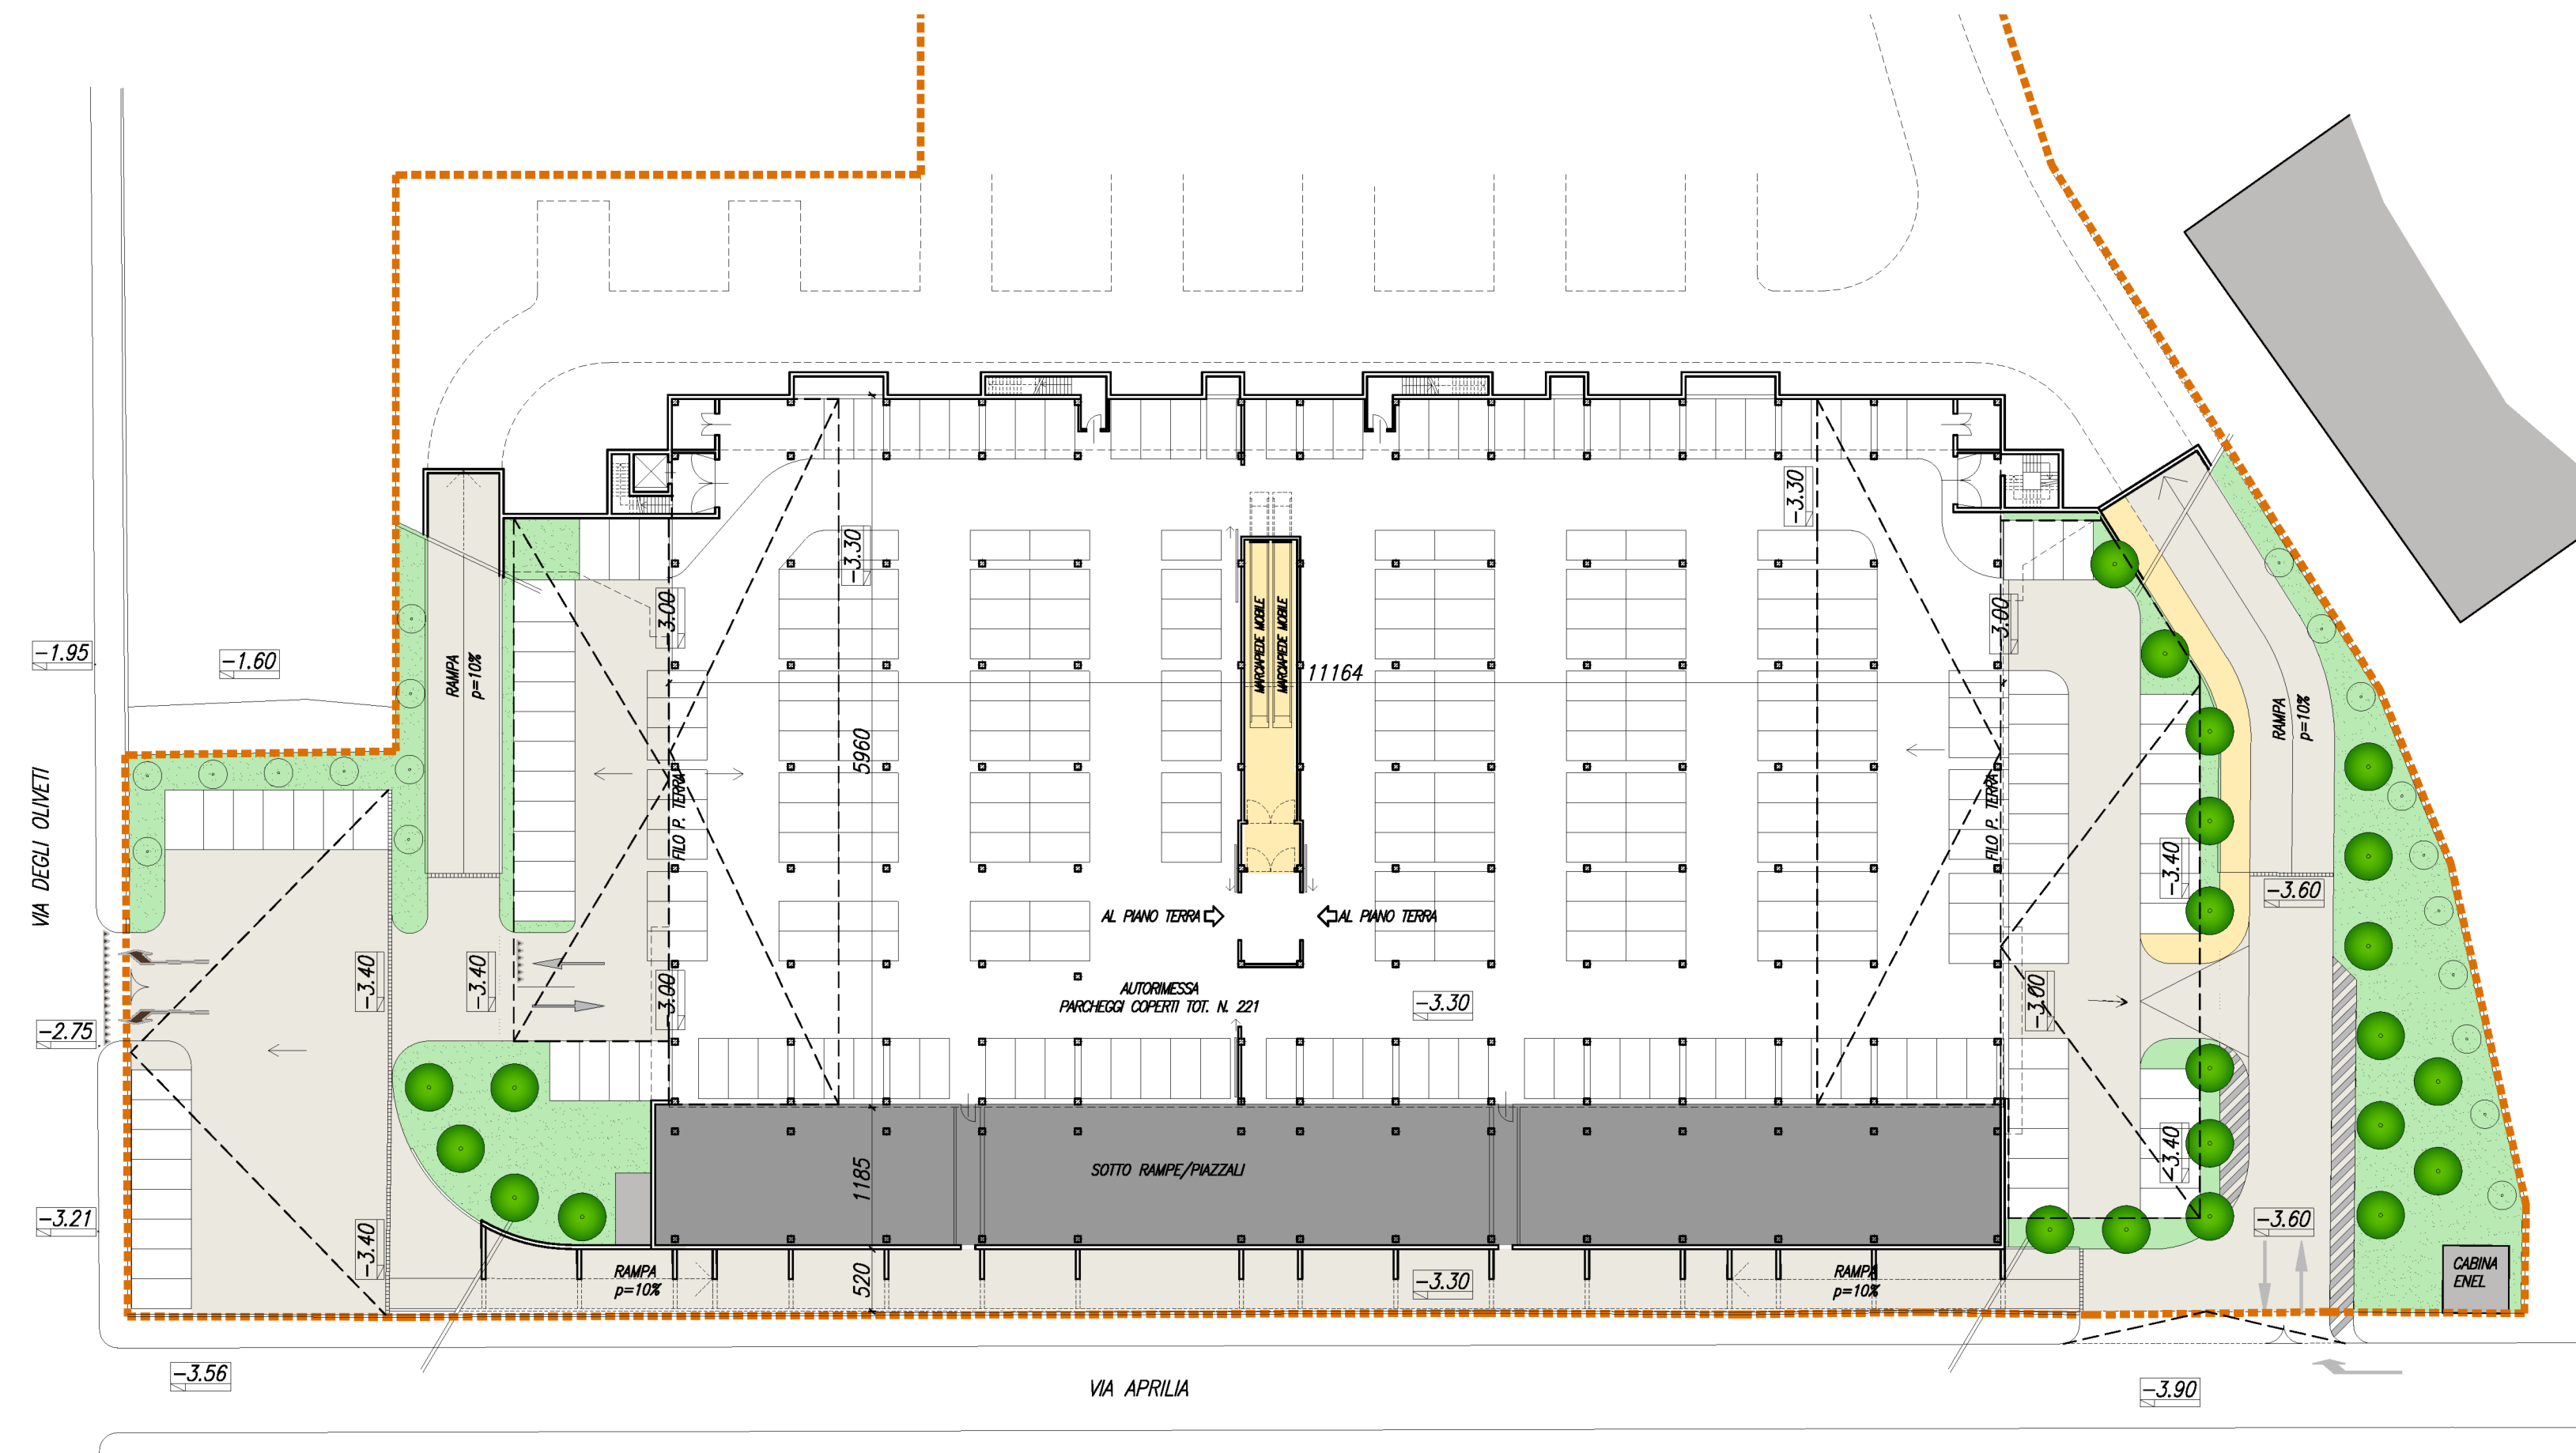

PIANTA COPERTURA

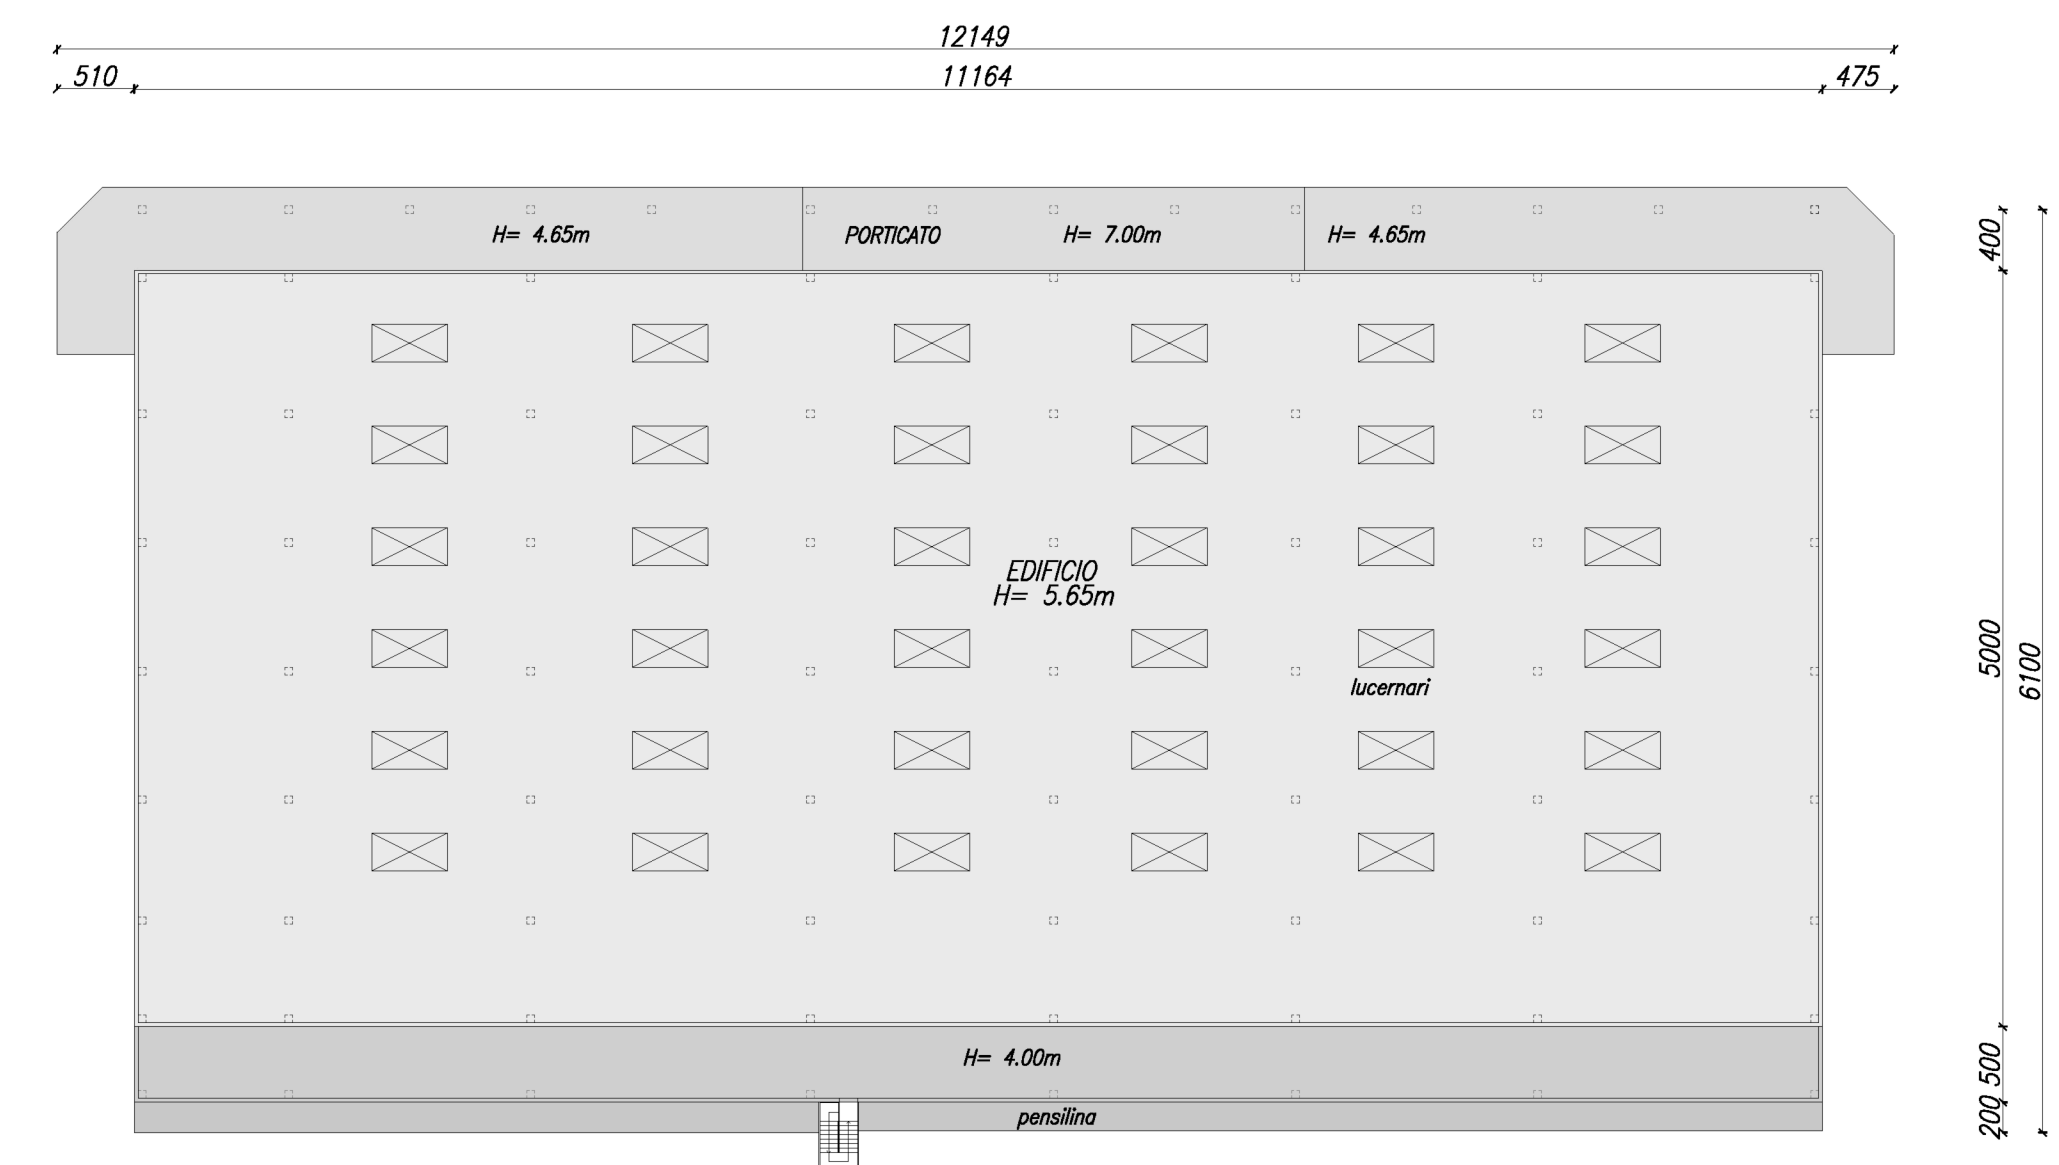

PIANTA PIANO TERRA

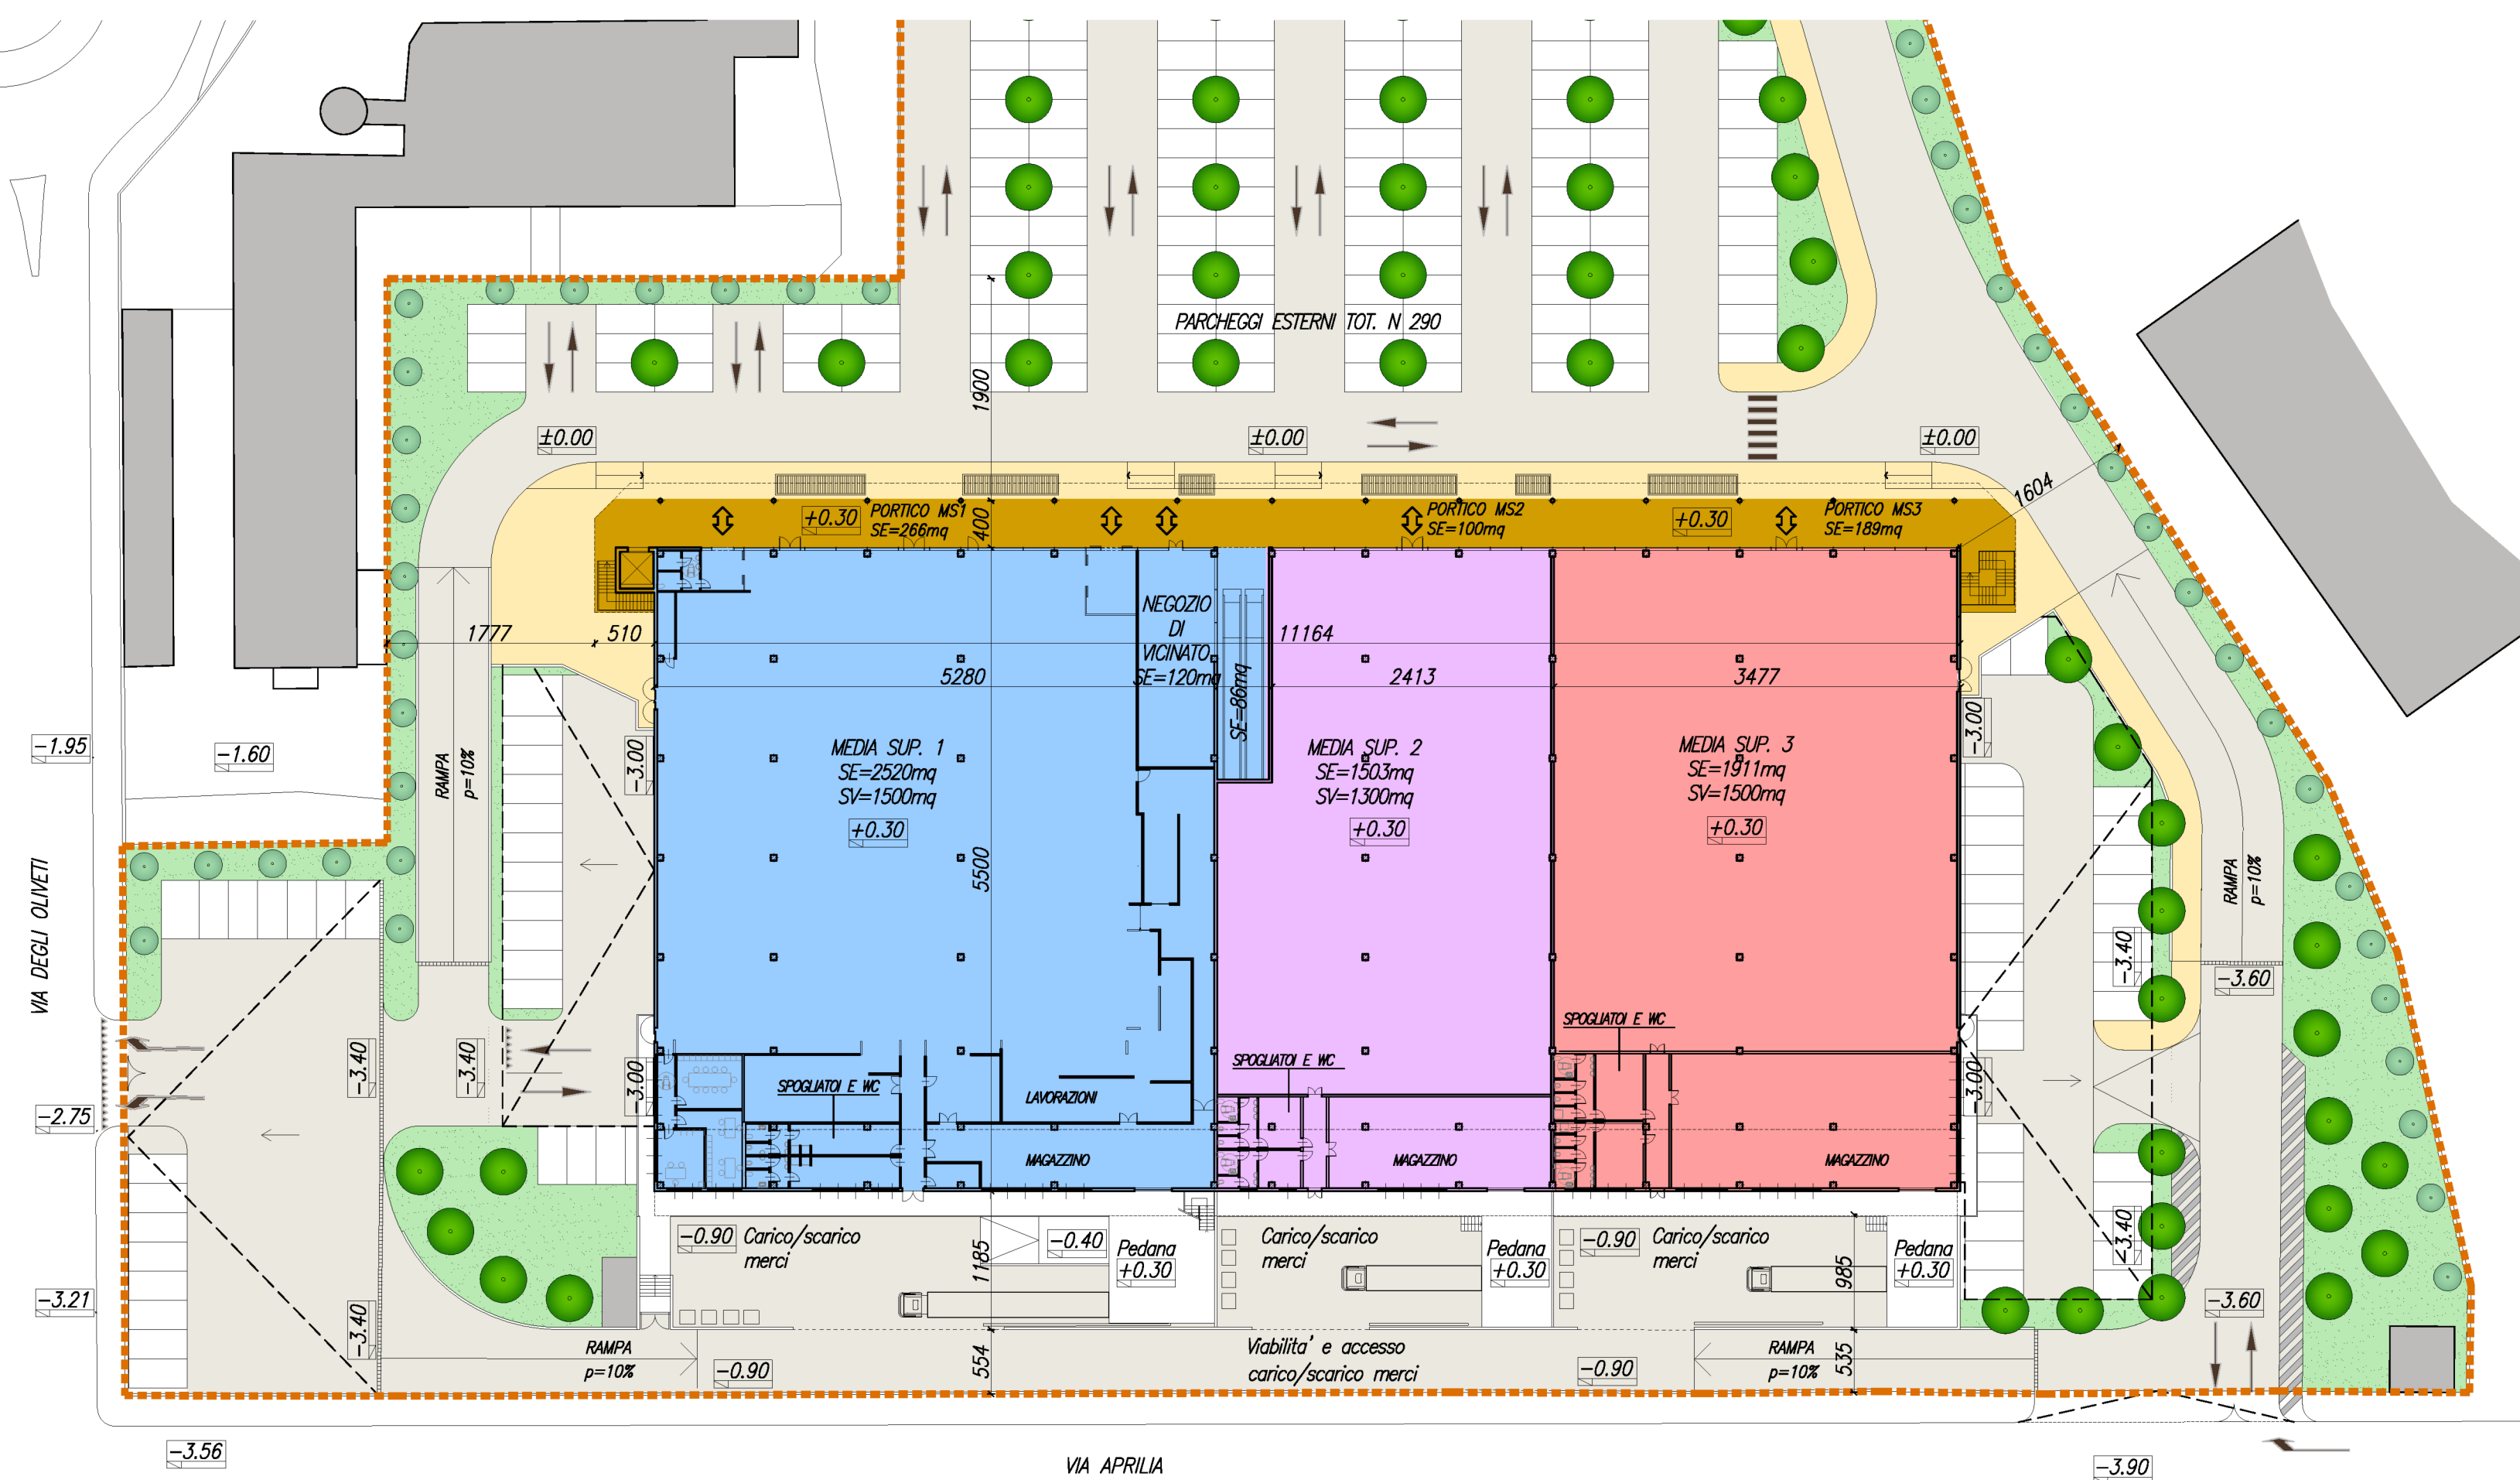

INDICI URBANISTICI

ESISTENTE	SE (mq)	H	VOLUME (mc)
CAPANNONE ②	4.672	6	28.032
FABBRICATO ①	246	4	984
TOTALE	4.918		29.016
Incremento massimo 30% del volume esistente			8.705
			37.721mc

PROGETTO	SE (mq)	H	VOLUME (mc)
EDIFICIO	5.582 558	5,65 4,00	31.538 2.232
PORTICATO MS2	100	7	700
PORTICATO MS1+MS3	455	4,65	2.116
TOTALE	6.695		36.586
Incremento	26.089%<30%		7.570

COMMITTENTE

PIRANI GROUP S.R.L.

LOCALITÀ

COMUNE DI MASSA (MASSA - CARRARA)
VIA AURELIA OVEST

OGGETTO

VARIANTE URBANISTICA PER CAMBIO DI DESTINAZIONE DI AREA DA INDUSTRIALE A COMMERCIALE

TECNICI
INCARICATI

ING. ANDREA CASARINO

ARCH. ENRICO MARTELLI
ARCH. ROBERTO MARTELLI

REV.	DESCRIZIONE REVISIONE	RED.2	DATA	CONTR.	DATA	APPROV.	DATA
0	PRIMA STESURA	AC	20/07/22	M.L.	20/07/22	M.L.	20/07/22
1	-	-	-	-	-	-	-
2	-	-	-	-	-	-	-
3	-	-	-	-	-	-	-

ELABORATO


FASE

VALUTAZIONE AMBIENTALE STRATEGICA

DESCRIZIONE DEL DISEGNO

PIANTA PIANO INTERRATO, PIANA PIANO PRIMO E PIANA COPERTURA

SCALA	1-500	DATA	20/07/2022	PROT.	20.03	ARCH.GEN.	46755
-------	-------	------	------------	-------	-------	-----------	-------

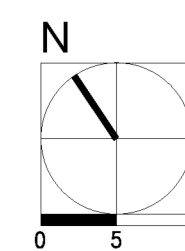

A 07