



PROSPETTO 1

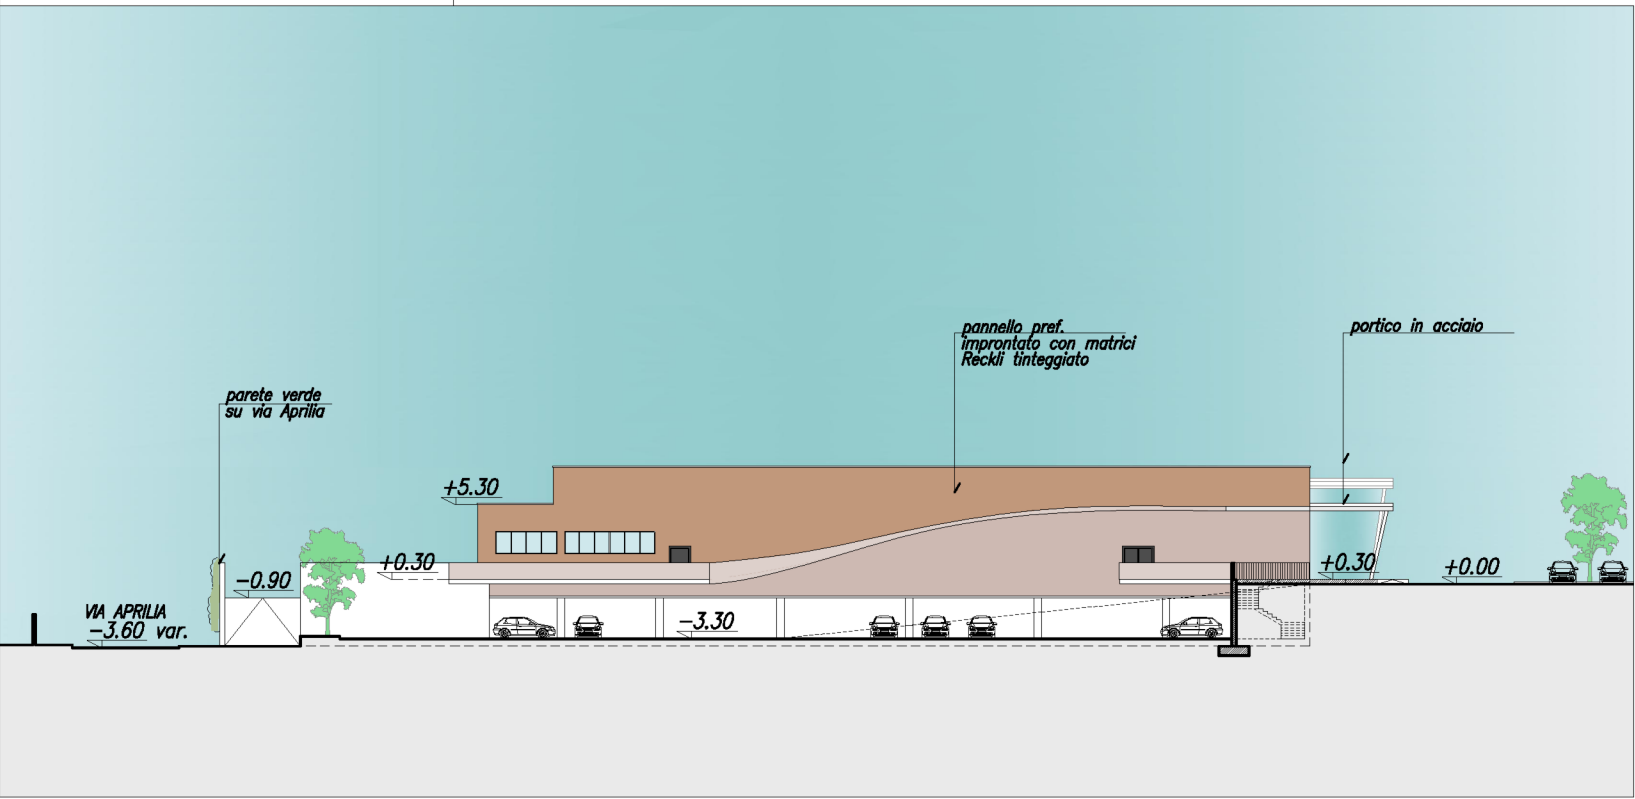



PROSPETTO 2




PROSPETTO 4

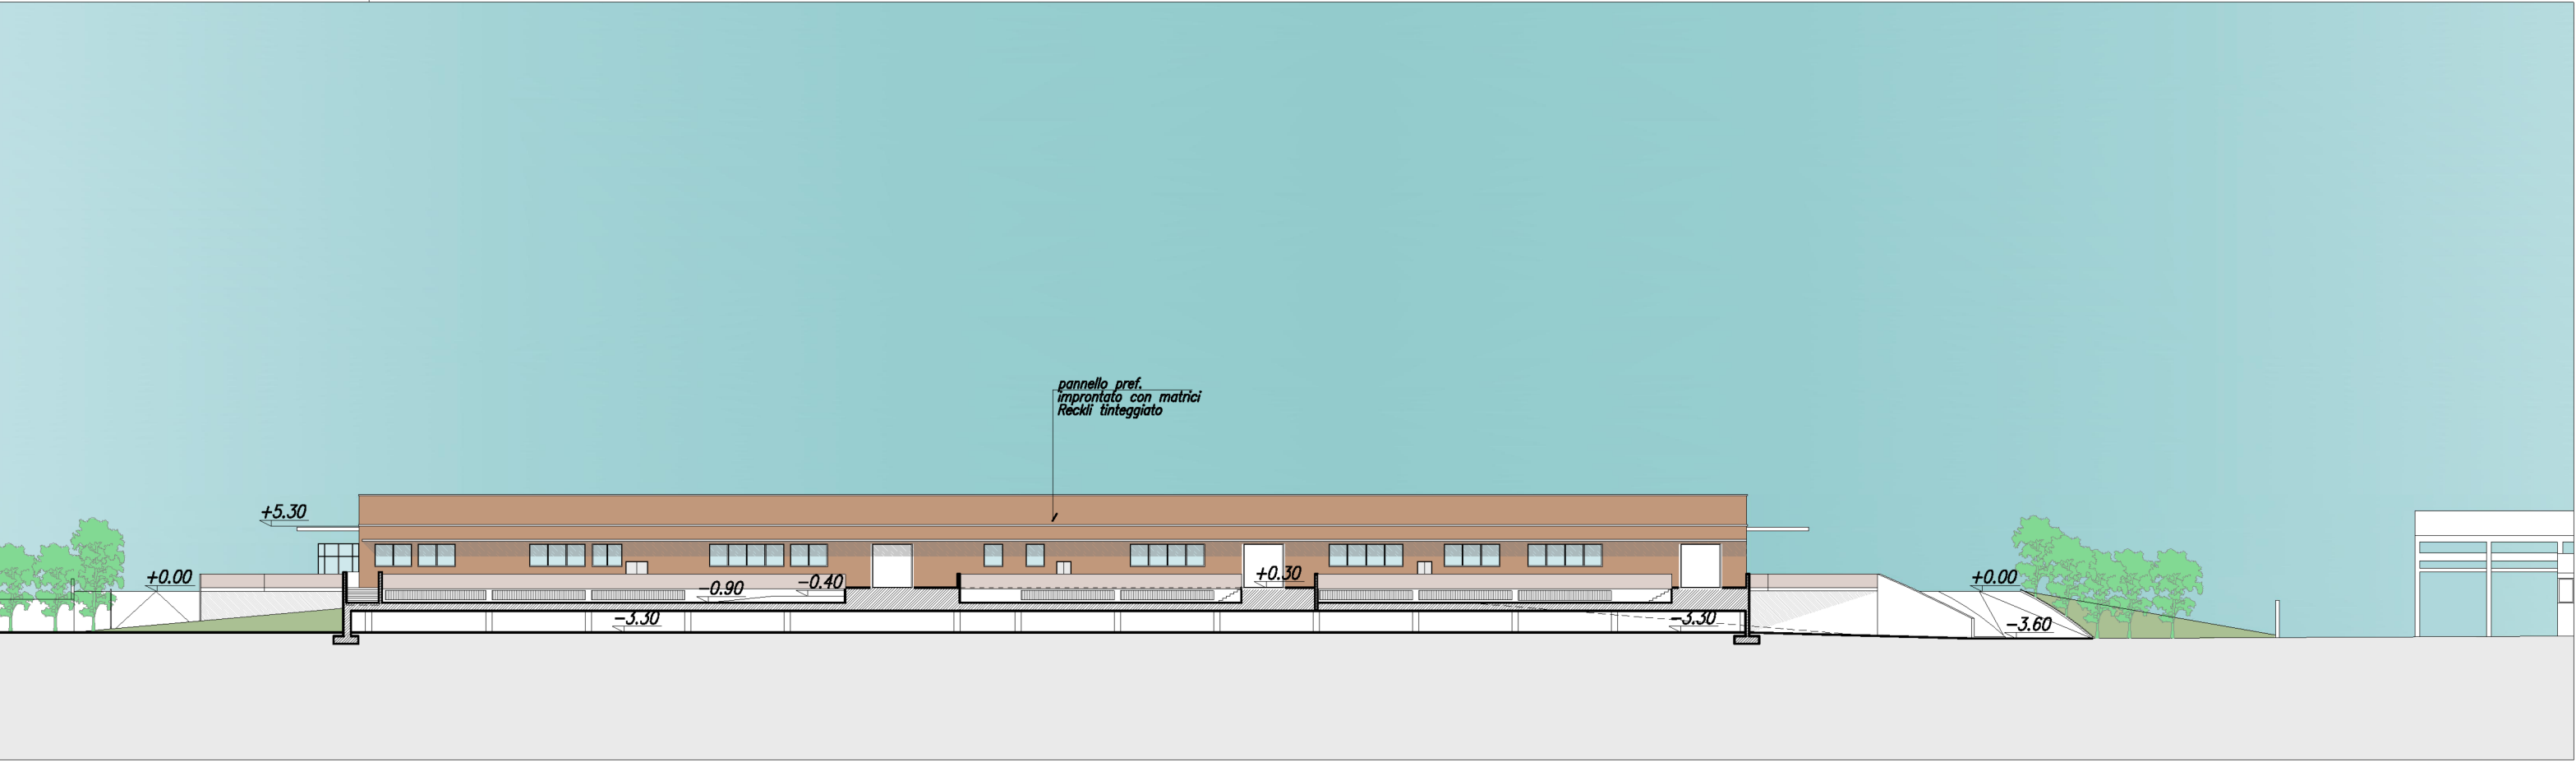


PROSPETTO 3

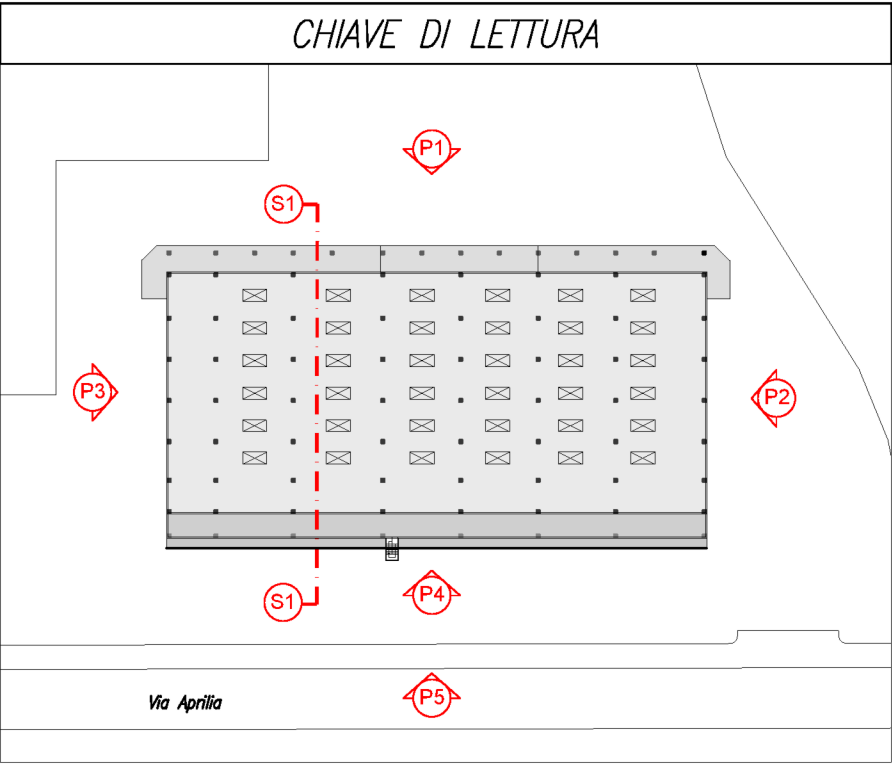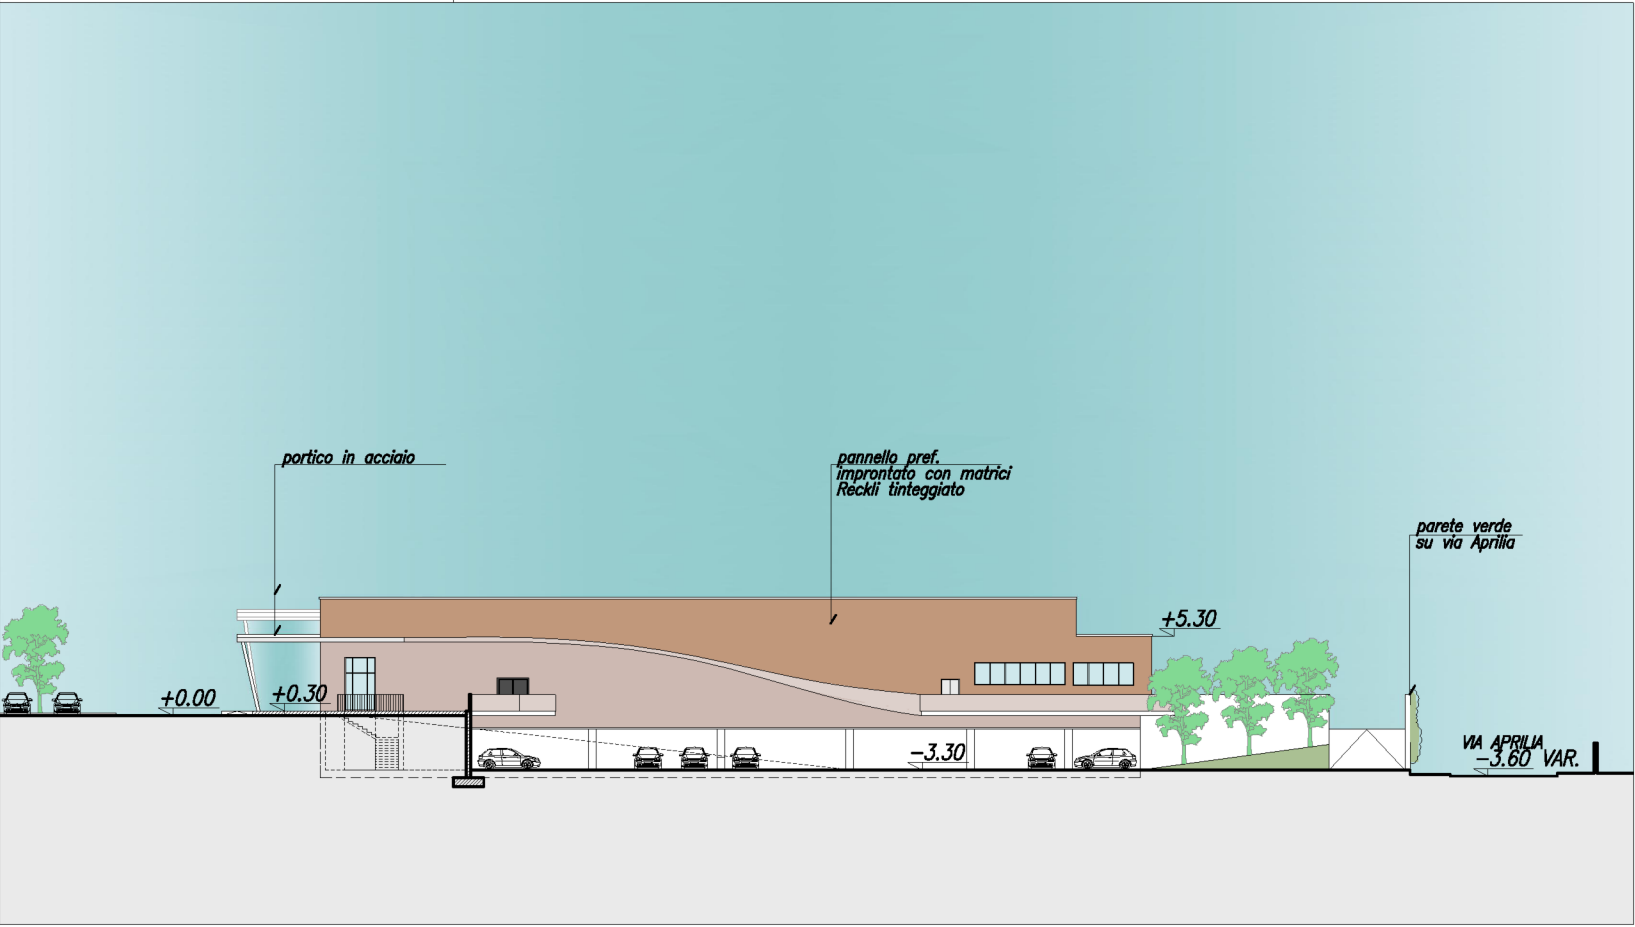

PROSPETTO 5

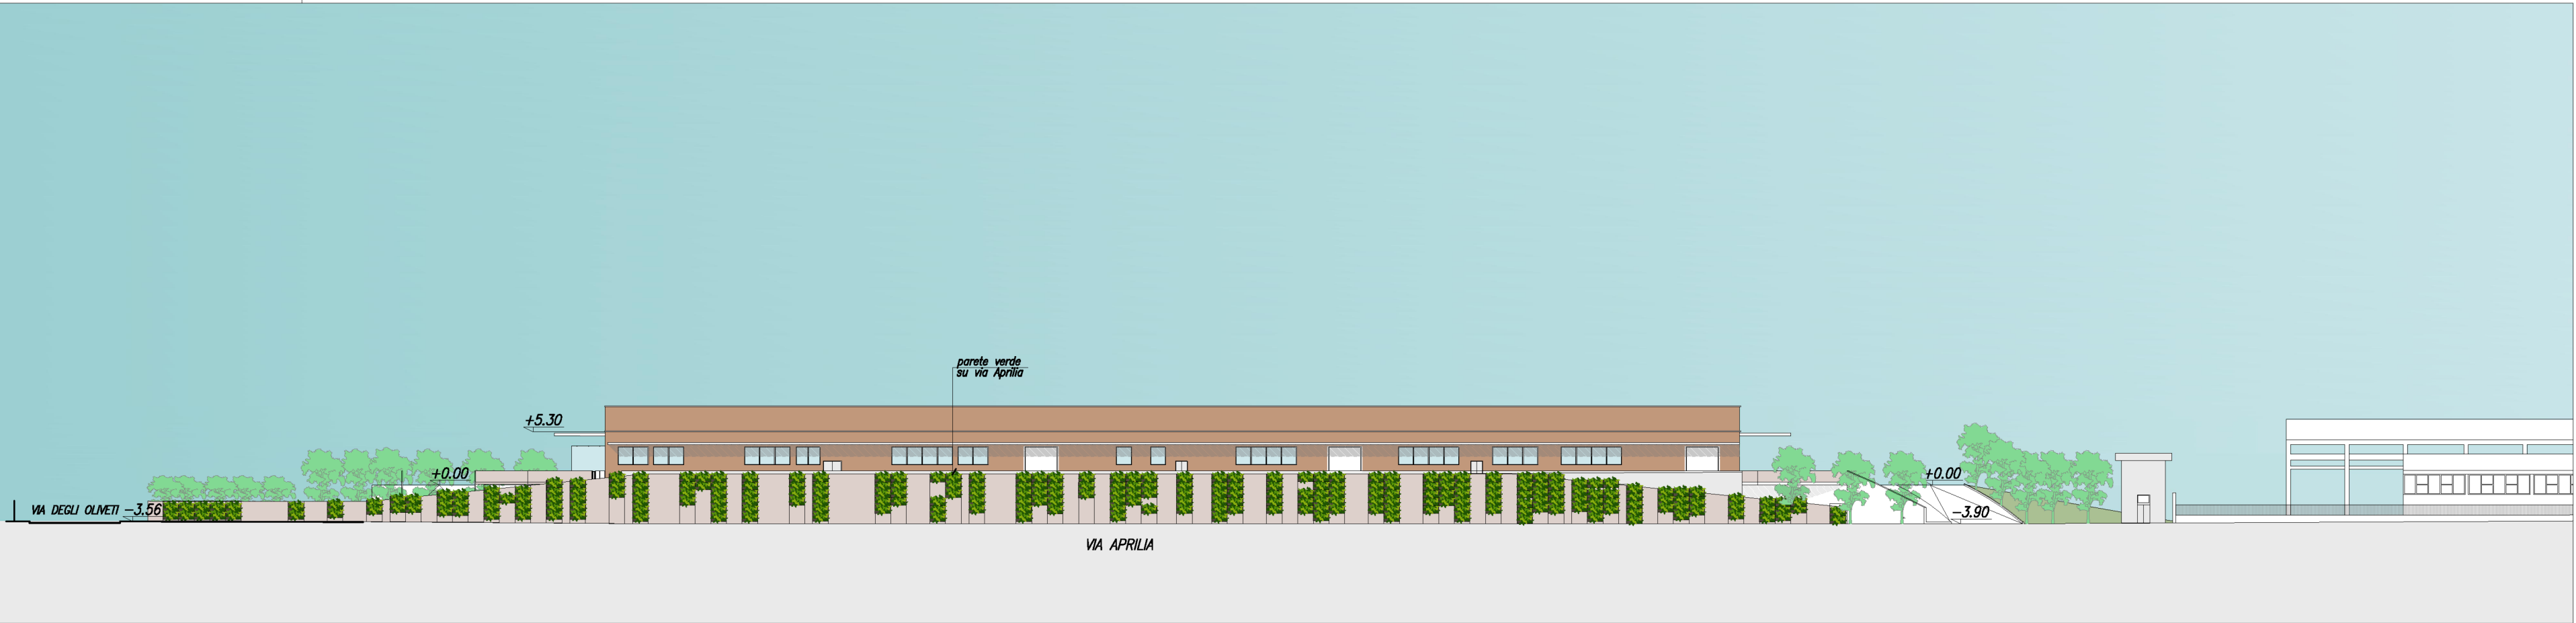

SEZIONE S1

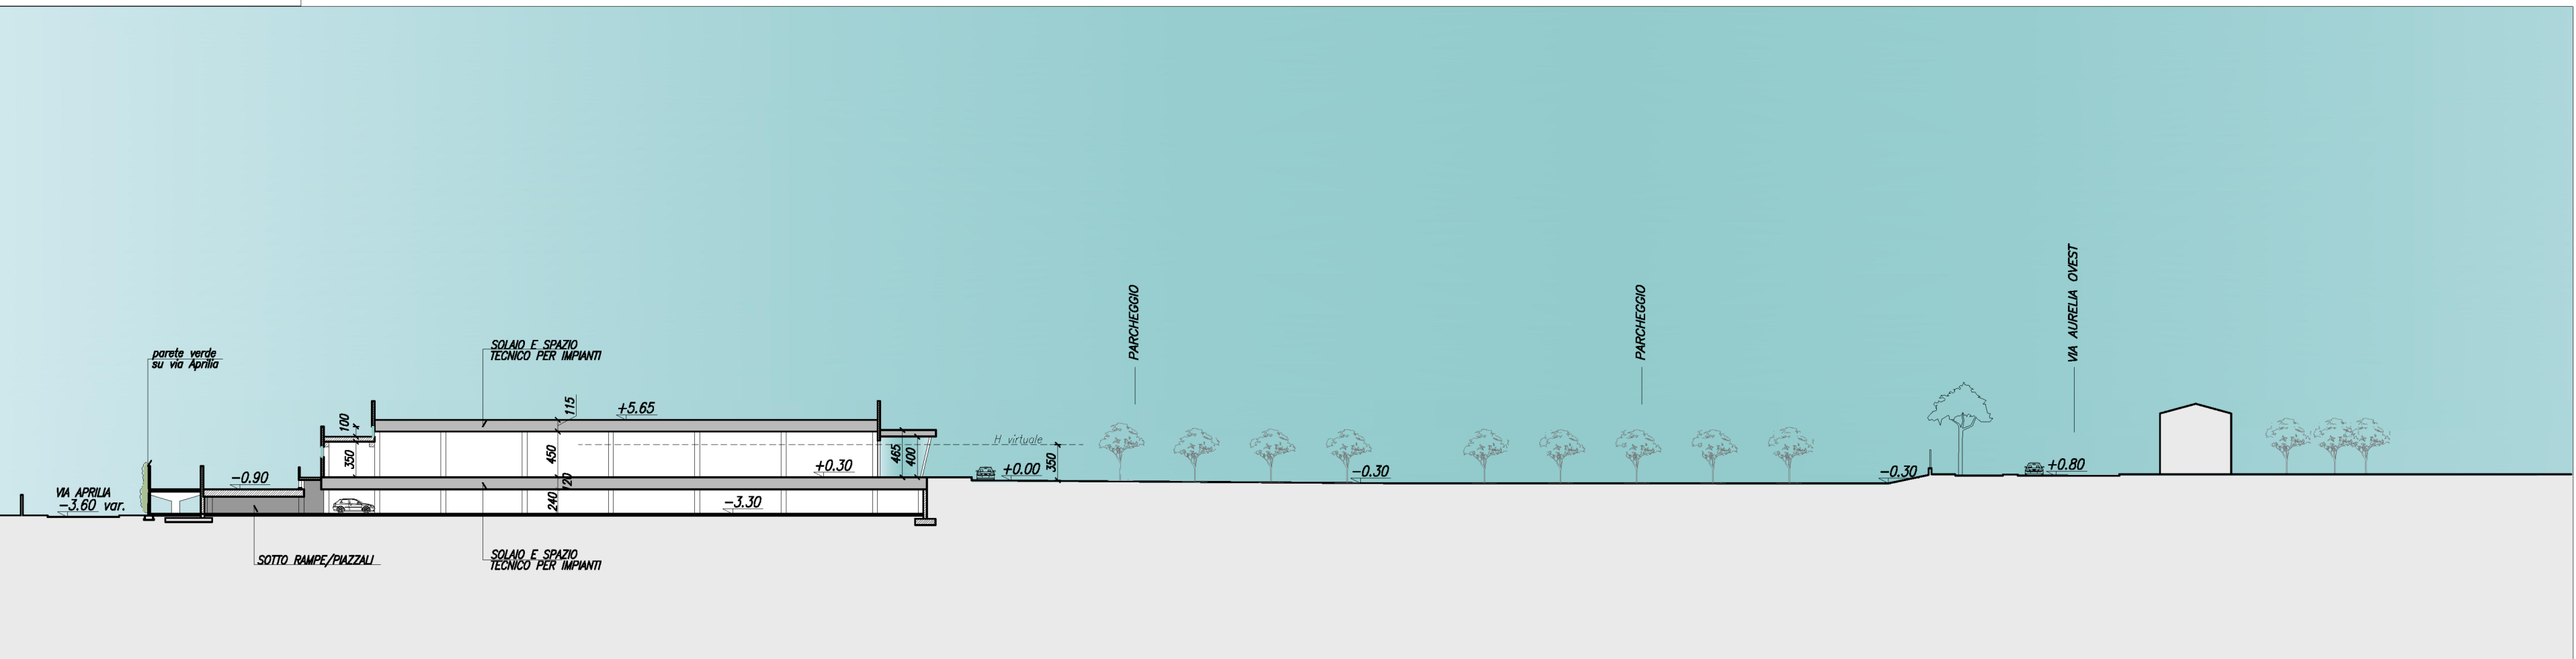

COMMITTENTE	PIRANI GROUP S.R.L.						
LOCALITÀ	COMUNE DI MASSA (MASSA - CARRARA) VIA AURELIA OVEST						
OGGETTO	VARIANTE URBANISTICA PER CAMBIO DI DESTINAZIONE DI AREA DA INDUSTRIALE A COMMERCIALE						
TECNICI INCARICATI	Cotefa.ingegneri&architetti Sede legale, amministrativa, operativa 25124 Brescia, Via Cefalonica n.70 Tel + 39.030.2206982 + 39.030.2424177 Fax + 39.030.220655 Sede operativa 27100 Pavia, Via Cassone n.27 Tel + 39.0382.303999 Fax + 39.0382.1753916 E-mail: cotefa@cotefa.com			MARTELLI Studio di architettura Arch. Enrico Martelli Arch. Roberto Martelli 54033 Marina di Carrara (MS), Via Della Basse n°171 Tel. + 39.0585.789775 - mail: info@studioenricomartelli.it			
	ING. ANDREA CASARINO			ARCH. ENRICO MARTELLI ARCH. ROBERTO MARTELLI			
REV.	DESCRIZIONE REVISIONE	REDAZ.	DATA	CONTR.	DATA	APPROV.	DATA
0	PRIMA STESURA	LO	31/08/2020	M.L.	31/08/2020	M.L.	31/08/2020
1	MODIFICHE GENERALI	AC	10/02/2022	M.L.	10/02/2022	M.L.	10/02/2022
2	MODIFICHE INSERIMENTO PROSPETTO 5	F.S.	18/02/2022	M.L.	18/02/2022	M.L.	18/02/2022
3	AGGIORNAMENTO QUOTE PIAZZALE	A.E.	23/05/2022	M.L.	23/05/2022	M.L.	23/05/2022
ELABORATO	FASE VALUTAZIONE AMBIENTALE STRATEGICA						
A 08	DESCRIZIONE DEL DISEGNO PROSPETTI E SEZIONI						
	SCALA	1:500	DATA	20/07/2022	PROG.	20-03	ARCH. USU