




PROSPETTO 1

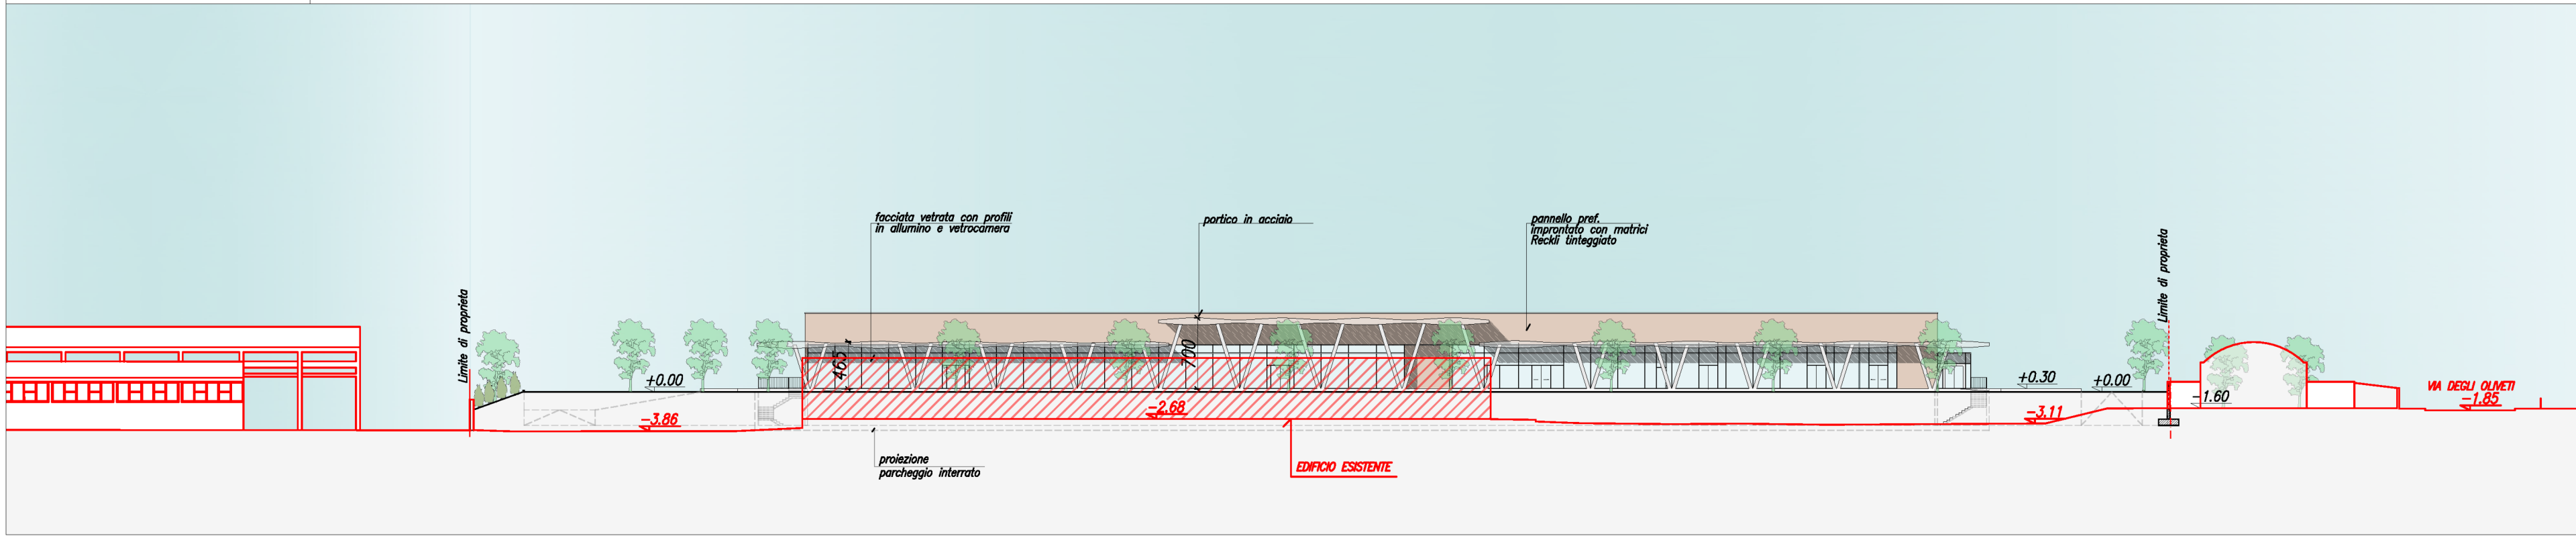


PROSPETTO 4

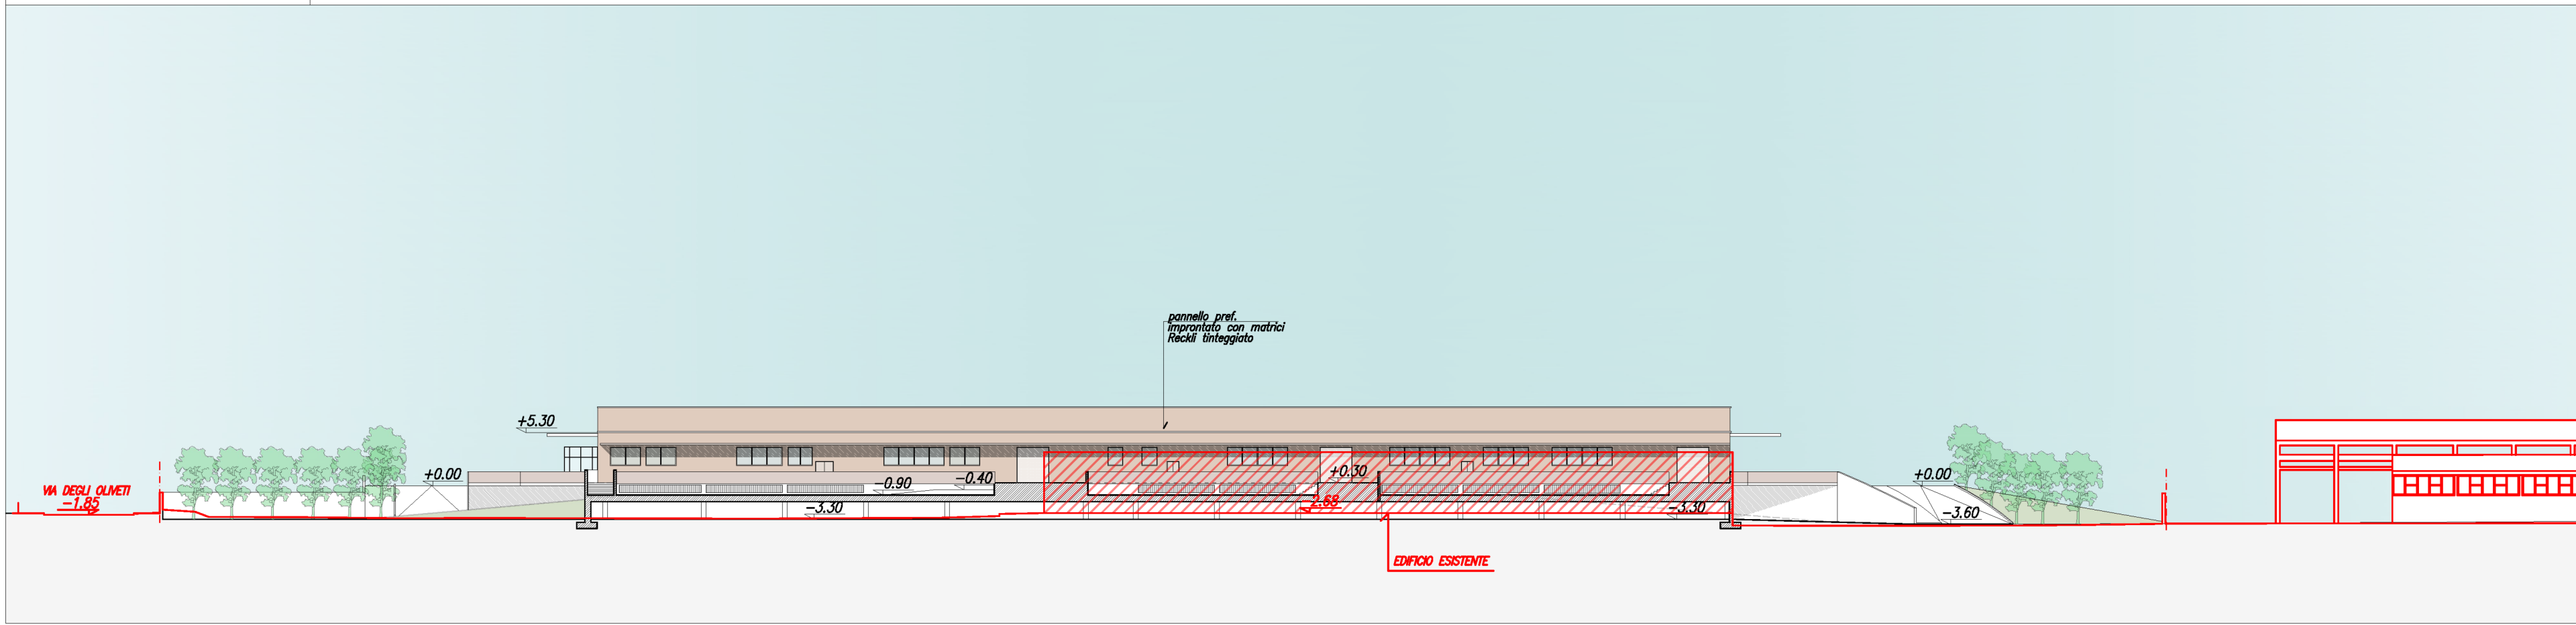


SEZIONE S1

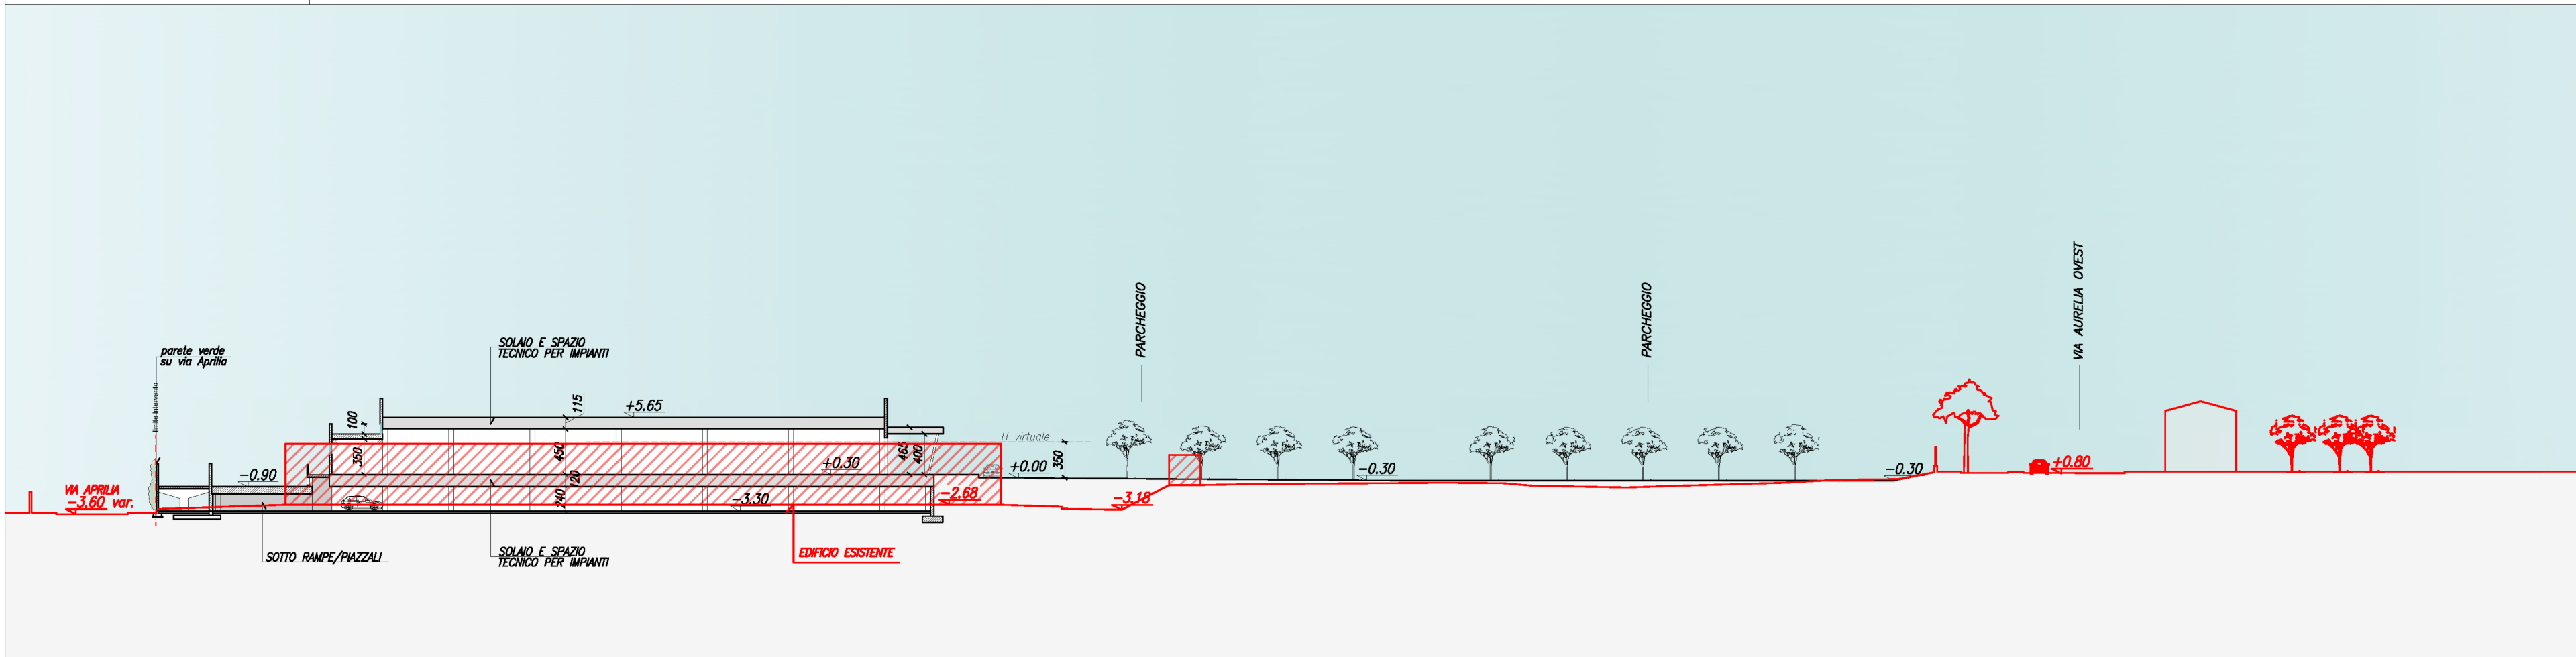

SEZIONE S2

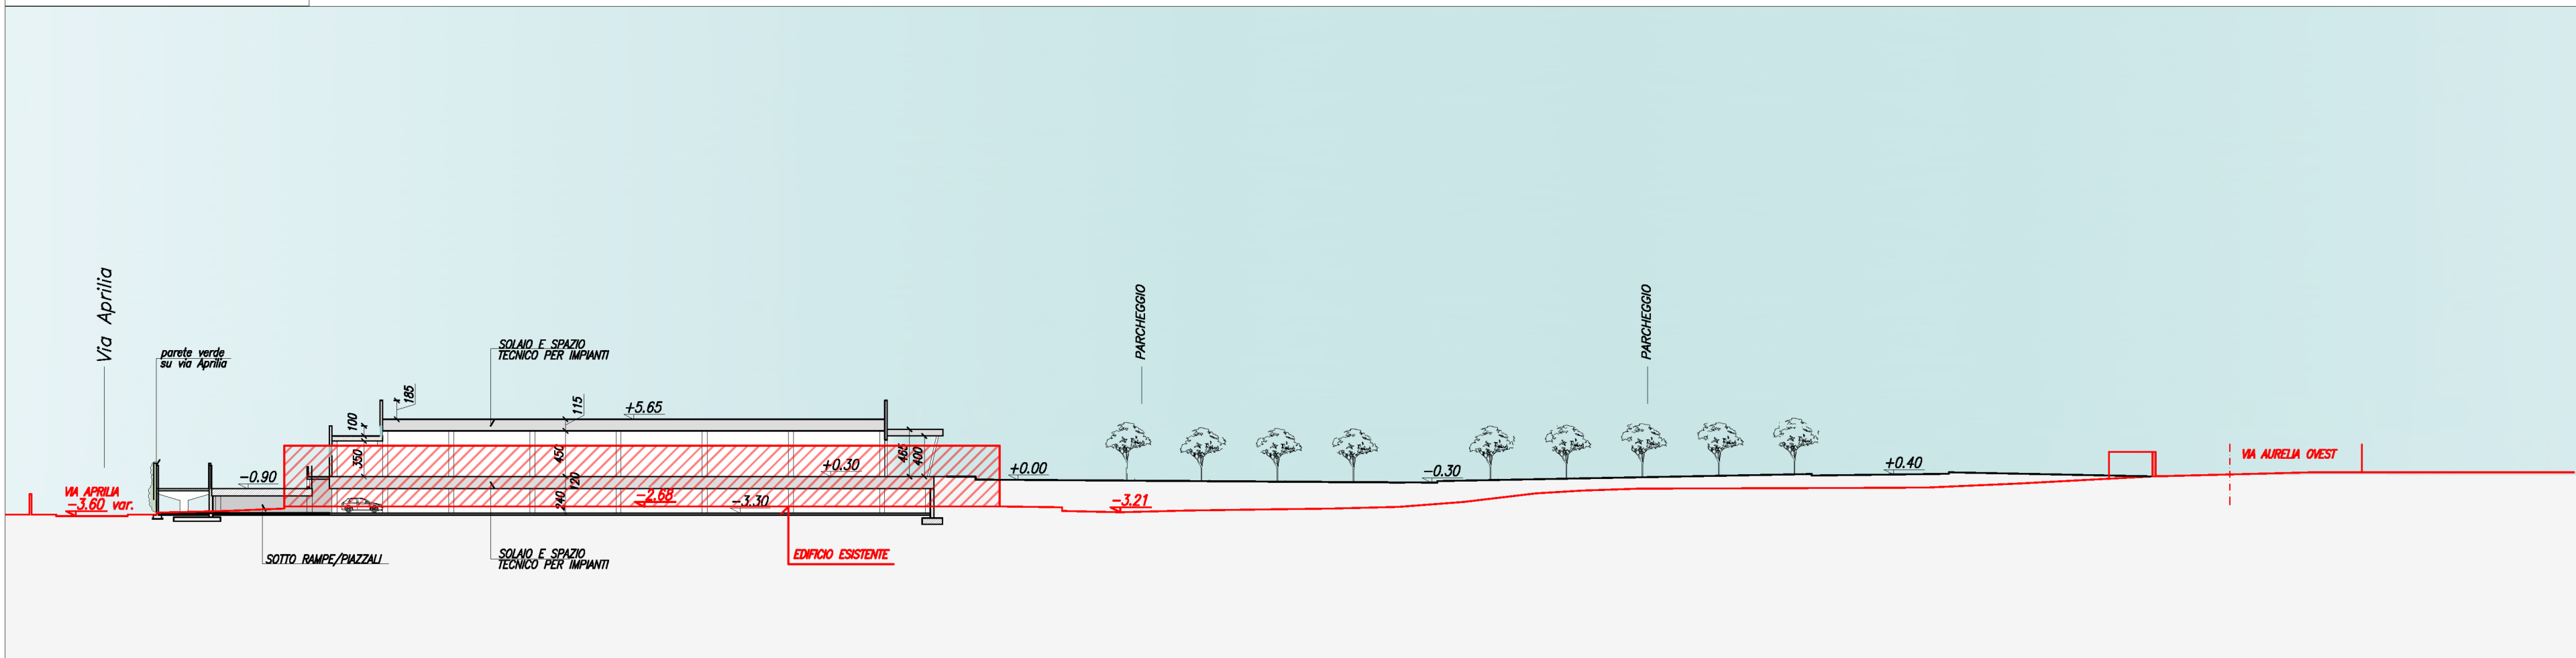

PROFILI DI RILIEVO

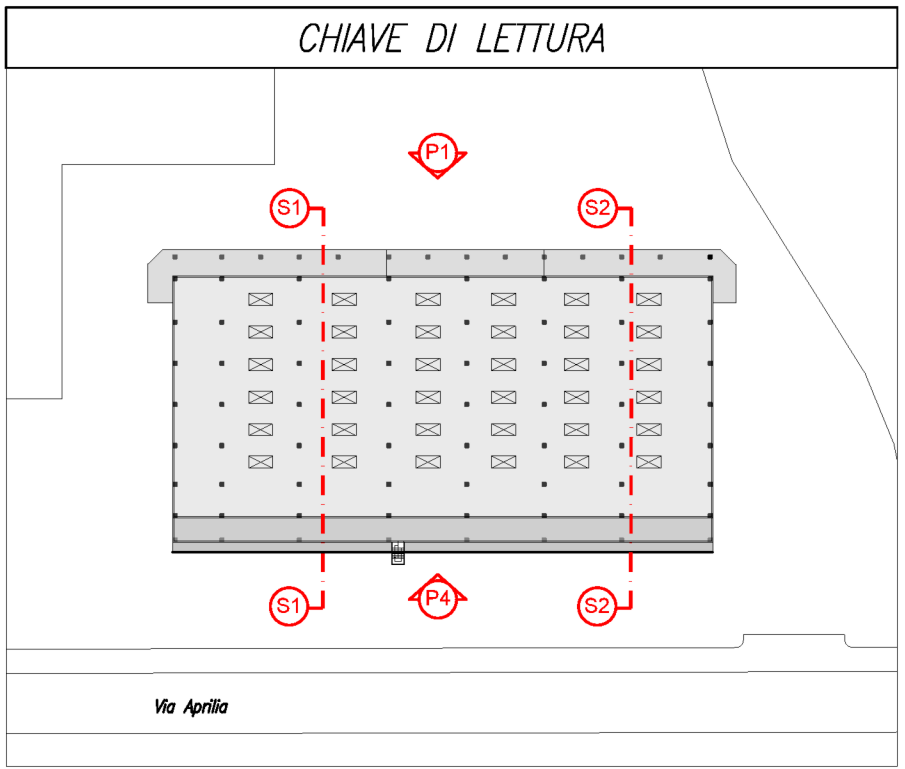

COMMITTENTE	PIRANI GROUP S.R.L.						
LOCALITÀ	COMUNE DI MASSA (MASSA - CARRARA) VIA AURELIA OVEST						
OGGETTO	VARIANTE URBANISTICA PER CAMBIO DI DESTINAZIONE DI AREA DA INDUSTRIALE A COMMERCIALE						
TECNICI INCARICATI	ING. ANDREA CASARINO ARCH. ENRICO MARTELLI ARCH. ROBERTO MARTELLI						
REV.	DESCRIZIONE REVISIONE	REDAZ.	DATA	CONTR.	DATA	APPROV.	DATA
0	PRIMA STESURA	AC	20/07/22	M.L.	20/07/22	M.L.	20/07/22
1	-	-	-	-	-	-	-
2	-	-	-	-	-	-	-
3	-	-	-	-	-	-	-
ELABORATO	FASE VALUTAZIONE AMBIENTALE STRATEGICA						
A 09		DESCRIZIONE DEL DISEGNO					
		PROSPETTI E SEZIONI - CONFRONTO					
SCALA	1:500	DATA	20/07/2022	PROGETTO	20-03	ARCH. USU	48256