




PROSPETTO NORD

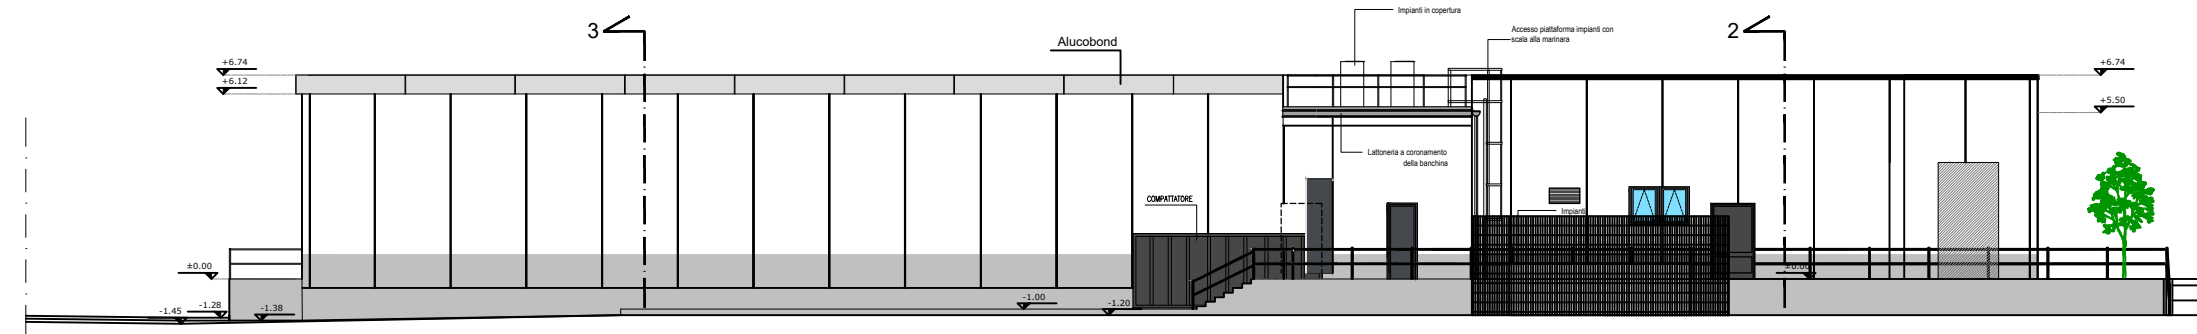

PROSPETTO SUD

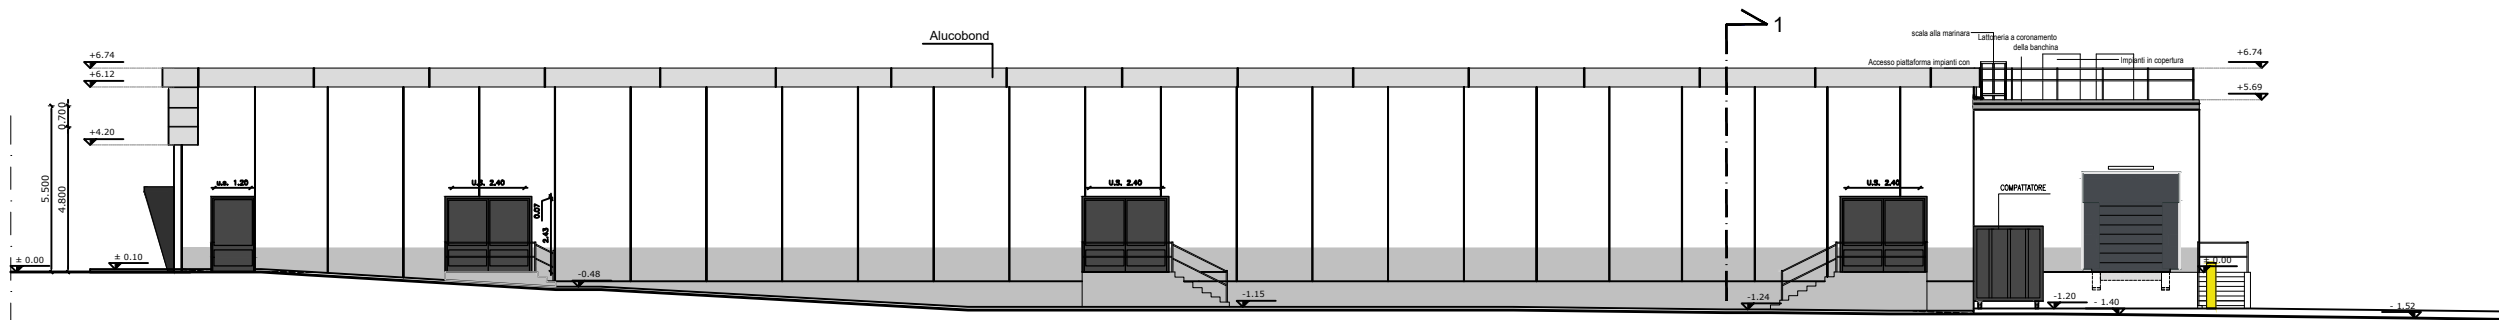

PROSPETTO OVEST

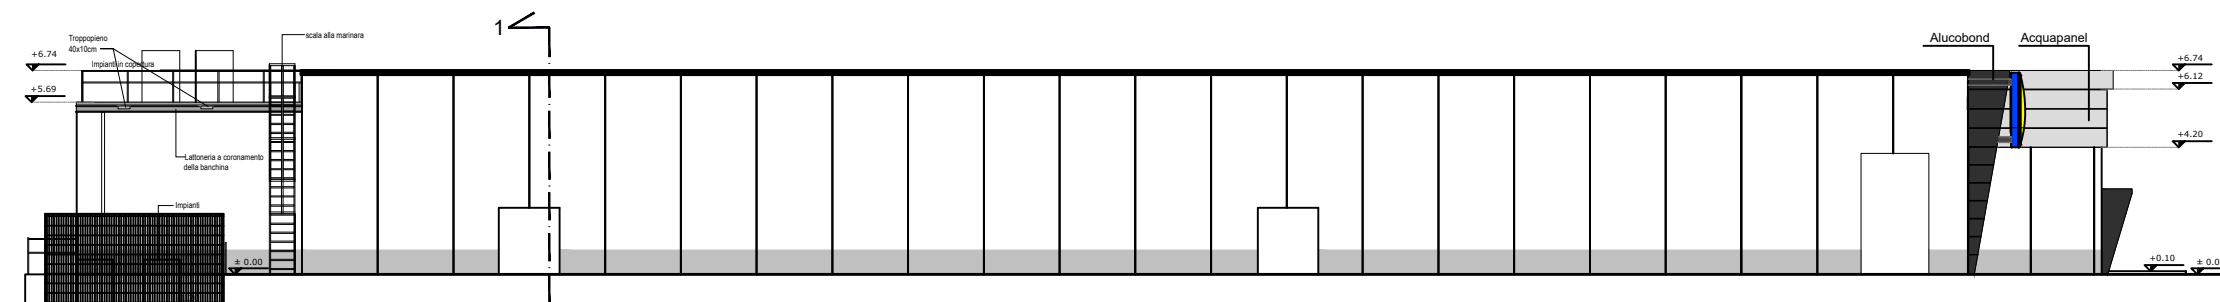

PROSPETTO EST

studio di architettura

simone duretti antonio gatta

Via S. Antioco n° 7, loc. Navacchio - Cascina (PI) - tel. 050 775207 - fax 050-769635 - e-mail: architetti.dgl@alice.it

COMUNE DI MASSA

PROVINCIA DI MASSA-CARRARA

Piano Attuativo con contestuale Variante Urbanistica Semplificata

relativa ad UTOE n 2 "Zona industriale Apuana"

Scheda Norma FDB.2.07 Fascia di Bordo,

Via Aurelia Ovest/Via Vecchia Candia.

PROGR.	DESCRIZIONE	DATA
03		
02	Integrazione Istanza di Piano Attuativo con contestuale Variante Urbanistica Semplificata	27/05/2025
01	Istanza di Piano Attuativo con contestuale Variante Urbanistica Semplificata	04/11/2024
00	Istanza di Piano Attuativo	29/11/2022

PROPRIETARIO: GE.IMM S.r.l.	PROGETTO : Piano Attuativo
---------------------------------------	-------------------------------

UBICAZIONE: Via Aurelia Ovest, snc MASSA (MS)	OGGETTO : STATO DI PROGETTO Prospetti
---	---

PROGETTISTA: Dott.Arch. ANTONIO GATTA	TAV. N': QP_PA7
--	---------------------------

DATA: 05/2025	SCALA: 1:250
-------------------------	------------------------