



SEZIONE 3

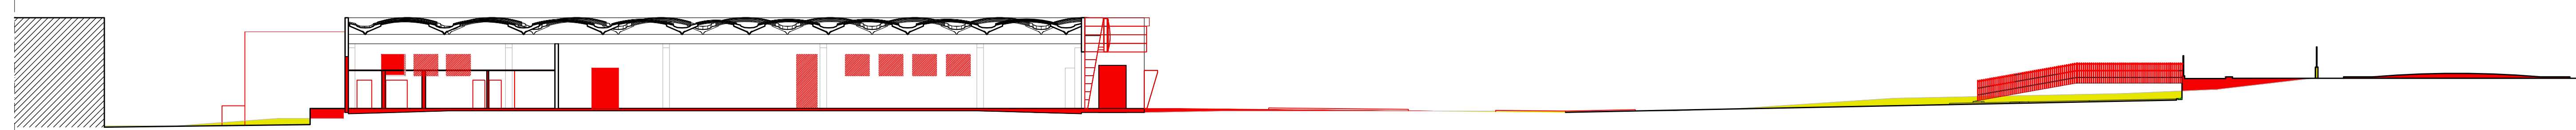

SEZIONE 2

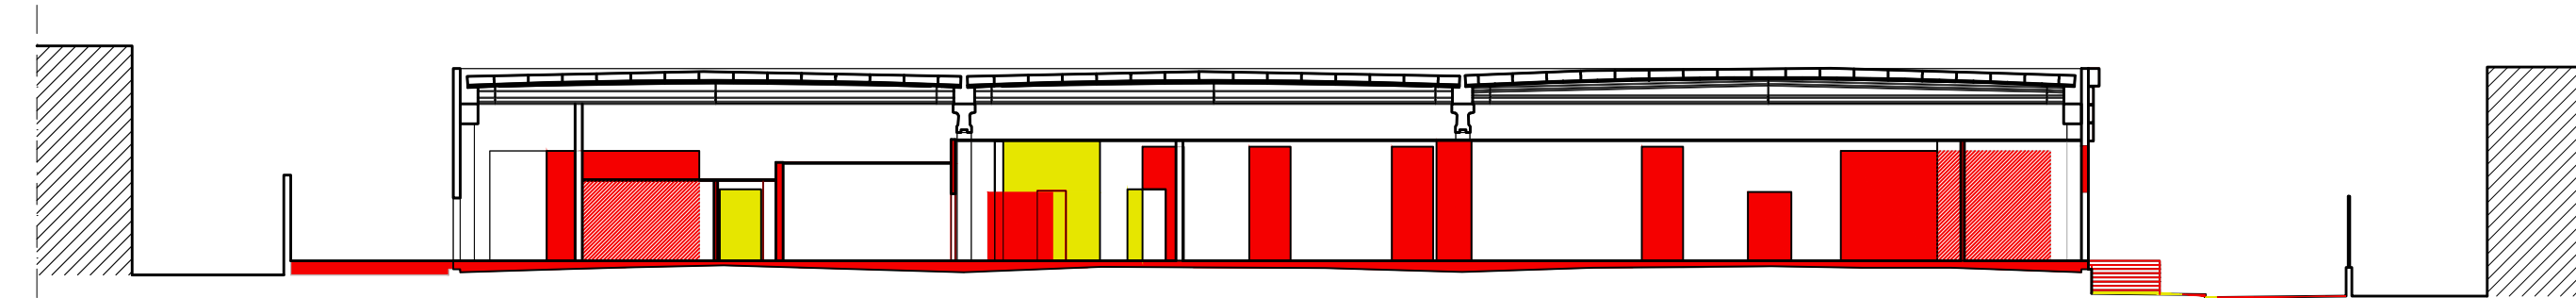

SEZIONE 1

LEGENDA

Costruzione

Demolizione

studio di architettura
 simone duretti antonio gatta
 Via S. Antico n° 7, loc. Navacchio - Cascina (PI) - tel. 050 775207 - fax 050-769635 - e-mail: architetti.dgl@alice.it

COMUNE DI MASSA
 PROVINCIA DI MASSA-CARRARA
 Piano Attuativo con contestuale Variante Urbanistica Semplificata
 relativa ad UTOE n 2 "Zona industriale Apuana"
 Scheda Norma FDB.2.07 Fascia di Bordo,
 Via Aurelia Ovest/Via Vecchia Candia.

03		
02	Integrazione Istanza di Piano Attuativo con contestuale Variante Urbanistica Semplificata	27/05/2025
01	Istanza di Piano Attuativo con contestuale Variante Urbanistica Semplificata	04/11/2024
00	Istanza di Piano Attuativo	29/11/2022
PROGR.	DESCRIZIONE	DATA

PROPRIETARIO: GE.IMM S.r.l.	PROGETTO : Piano Attuativo
UBICAZIONE: Via Aurelia Ovest, snc MASSA (MS)	OGGETTO : STATO SOVRAPPOSTO Sezioni ambientali

PROGETTISTA: Dott.Arch. ANTONIO GATTA	TAV. N°: QP_PA9
--	---------------------------

DATA: 05/2025	SCALA: 1:250
------------------	------------------------