



SEZIONE 3

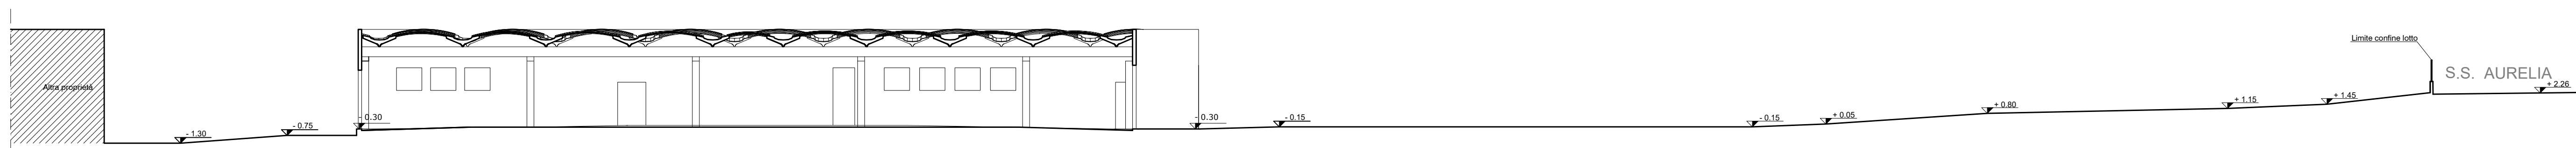

SEZIONE 2

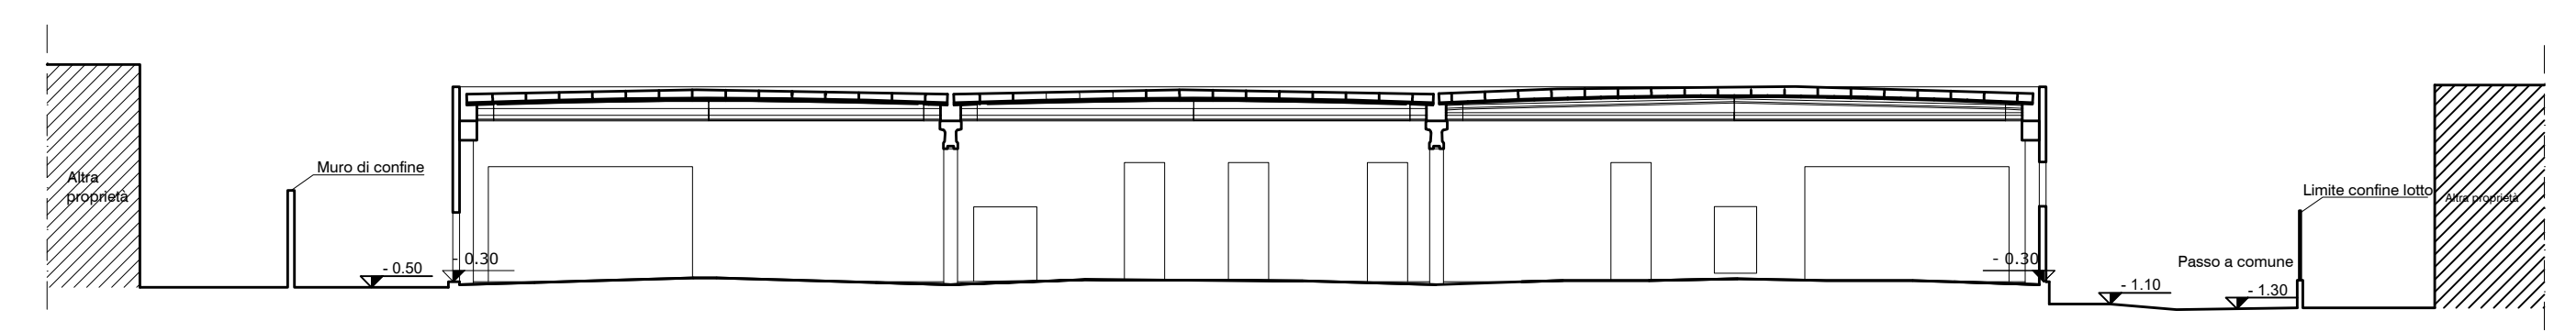

SEZIONE 1

**studio di architettura**  
 simone duretti antonio gatta  
 Via S. Antoco n° 7, loc. Navacchio - Cascina (PI) - tel. 050 775207 - fax 050-769635 - e-mail: architetti.dgl@alice.it

**COMUNE DI MASSA**  
**PROVINCIA DI MASSA-CARRARA**  
 Piano Attuativo con contestuale Variante Urbanistica Semplificata  
 relativa ad UTOE n 2 "Zona industriale Apuana"  
 Scheda Norma FDB.2.07 Fascia di Bordo,  
 Via Aurelia Ovest/Via Vecchia Candia.

PROGR.	DESCRIZIONE	DATA
03		
02	Integrazione Istanza di Piano Attuativo con contestuale Variante Urbanistica Semplificata	27/05/2025
01	Istanza di Piano Attuativo con contestuale Variante Urbanistica Semplificata	04/11/2024
00	Istanza di Piano Attuativo	29/11/2022

PROPRIETARIO: <b>GE.IMM S.r.l.</b>	PROGETTO : Piano Attuativo
UBICAZIONE: Via Aurelia Ovest, snc MASSA (MS)	OGGETTO : STATO ATTUALE Sezioni Ambientali

PROGETTISTA: <b>Dott.Arch. ANTONIO GATTA</b>	TAV. N°: <b>QC_PA4</b>
---	---------------------------

DATA: <b>05/2025</b>	SCALA: <b>1:250</b>
-------------------------	------------------------