


UNITA'	SE (Mq)	H (m)	VOLUME (Mc)
FG. 77 MAPP.226	246 Mq	4 m	984 Mc
FG. 77 MAPP.723 Sub. 1 FG. 77 MAPP.227 Sub. 3	4672 Mq	6 m	28032 Mc
TOTALE	4918 Mq		29016 Mc

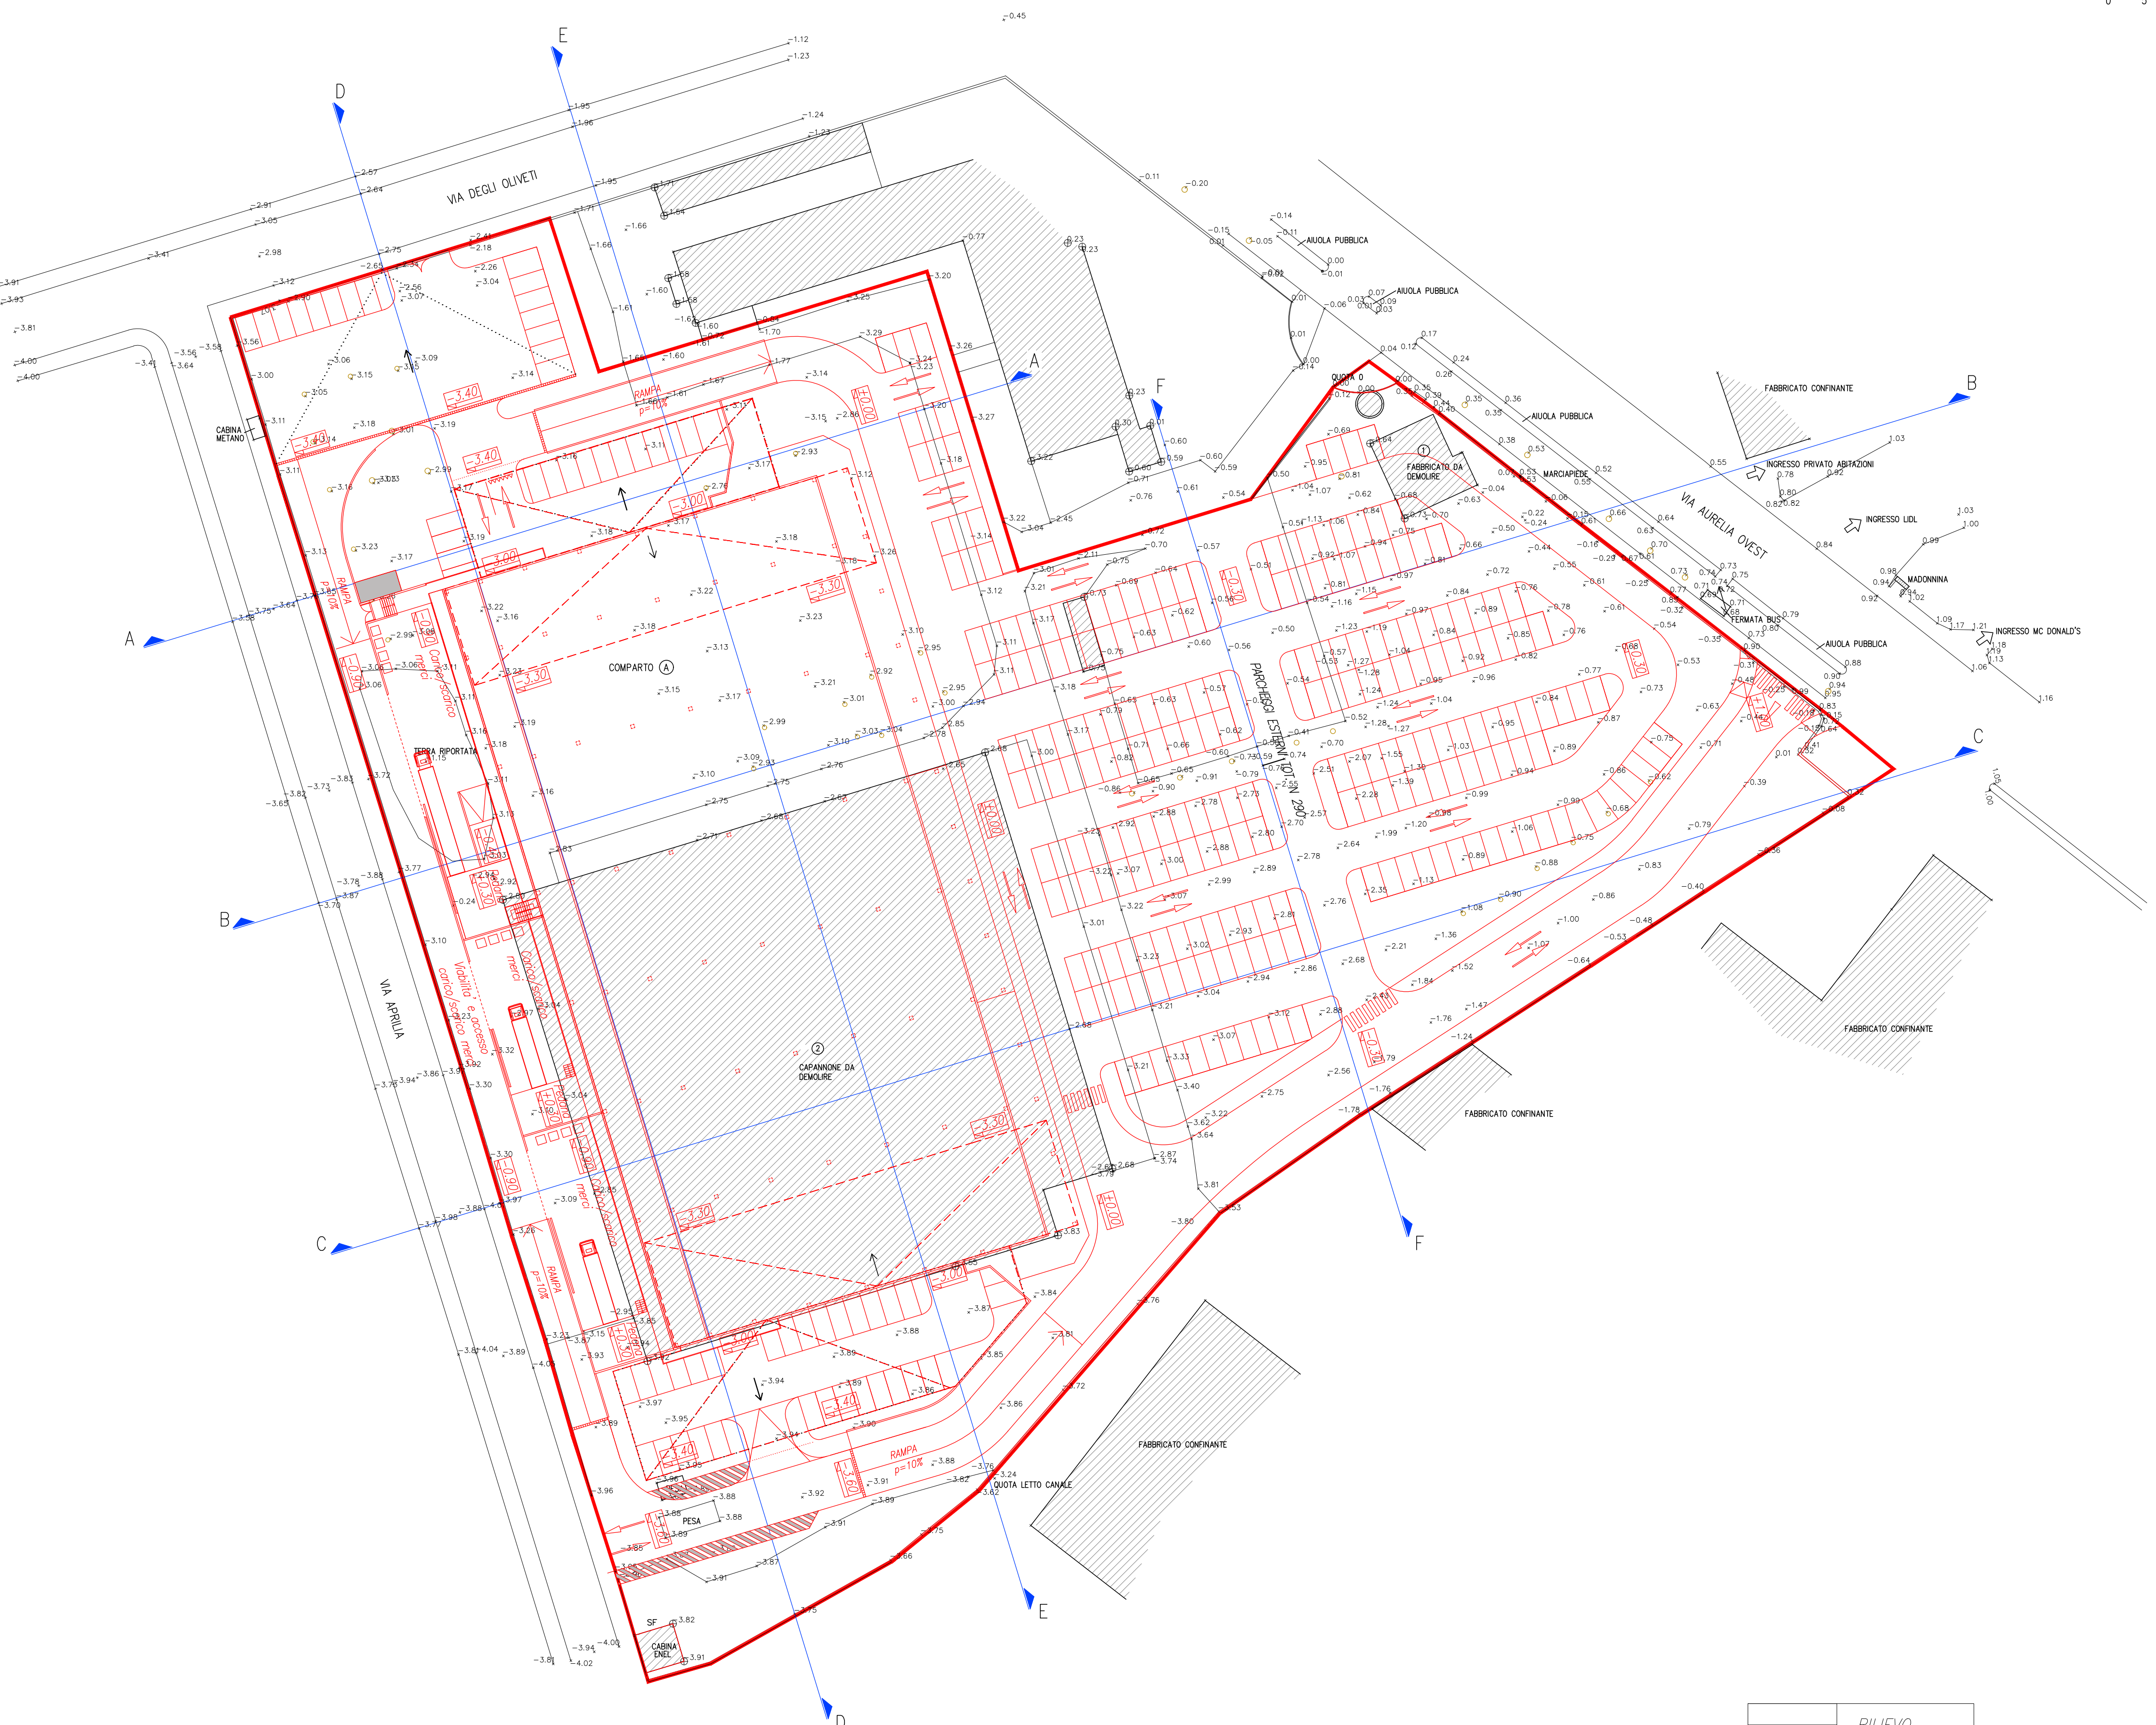

	RILIEVO
	PROGETTO

COMMITTENTE	PIRANI GROUP S.R.L.
LOCALITÀ	COMUNE DI MASSA (MASSA - CARRARA) VIA AURELIA OVEST
OGGETTO	VARIANTE URBANISTICA PER CAMBIO DI DESTINAZIONE DI AREA DA INDUSTRIALE A COMMERCIALE

Cotefa.ingegneri&architetti

Sede legale, amministrativa, operativa
25124 Brescia, Via Castellana n.70
Tel +39 030 220692 +39 030 2424177 Fax +39 030 220655
Sede operativa
27100 Pavia, Via Capsoni n.27
Tel +39 0382 303999 Fax +39 0382 1753916
E-mail cotefa@cotefa.com

MARTELLI
STUDIO DI ARCHITETTURA
Arch. Enrico Martelli, Arch. Roberto Martelli
54033 Massa di Carrara (MS), Via Dante Alighieri n.171
Tel +39 0585 789175 - mail info@architectedomartelli.it

TECNICI INCARICATI	ING. ANDREA CASARINO	ARCH. ENRICO MARTELLI ARCH. ROBERTO MARTELLI
--------------------	----------------------	---

REV.	DESCRIZIONE REVISIONE	REDAZ.	DATA	CONTR.	DATA	APPROV.	DATA
0	PRIMA STESURA	AC	20/07/22	ML	20/07/22	ML	20/07/22
1	-	-	-	-	-	-	-
2	-	-	-	-	-	-	-
3	-	-	-	-	-	-	-

A 04	ELABORATO	FASE	VALUTAZIONE AMBIENTALE STRATEGICA					
		DESCRIZIONE DEL DISEGNO	PLANIMETRIA GENERALE COMPARATIVA					
	SCALA	1:500	DATA	20/07/2022	PROZ.	20-03	ARCH. GEN.	48251