


INQUADRAMENTO CATASTALE

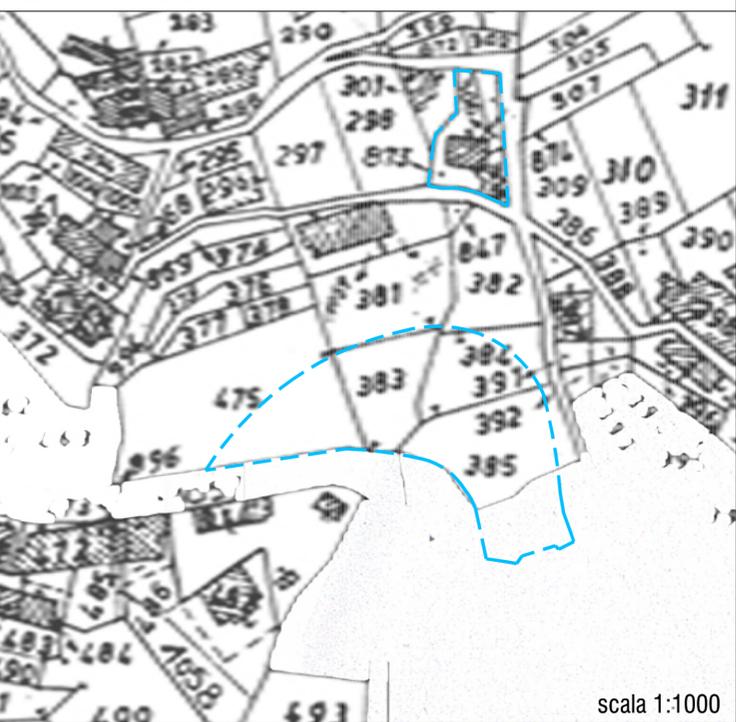

COMUNE DI MASSA

PIANO ATTUATIVO DI INIZIATIVA PUBBLICA
PER LA REALIZZAZIONE DI EDILIZIA SOCIALE
FRAZIONE DI CASSETTE





ELABORATO N. **12**
SCALA 1:200
ZONA R4. ed R5.
TIPOLOGIE, SEZIONI E PROFILI STRADALI:
Stato di Fatto - Stato di Progetto

PROGETTISTA: Prof. Arch. **Pietro Basilio Giorgieri**
via S. Reparata, 42 - 50129 Firenze tel: +39 055 496389 fax: +39 055 0190010
e-mail: info@studiogorgieri.it



Collaboratori:
Arch. Carla Guerrini
Arch. Lisa Focosi
Arch. Guido Incerti
Arch. Antonella Fantozzi
Arch. Tommaso Casani
Arch. Giulia Pedduzza

ZONA R4.

STATO DI FATTO

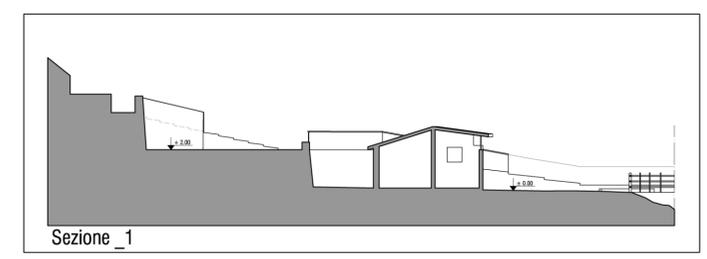
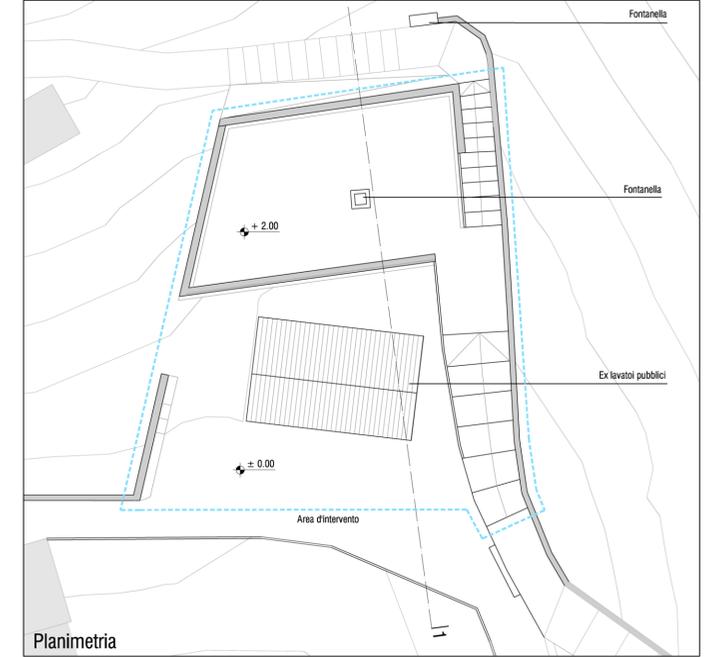


STATO DI PROGETTO

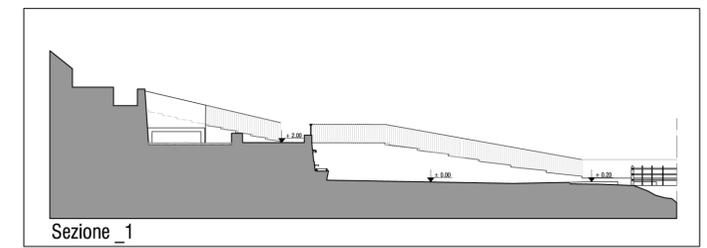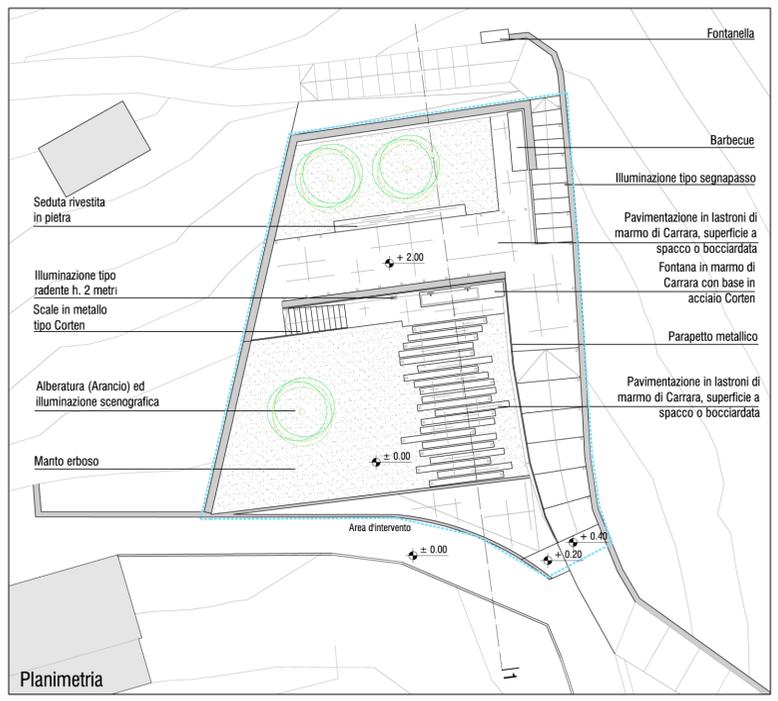

ZONA R5.

STATO DI FATTO

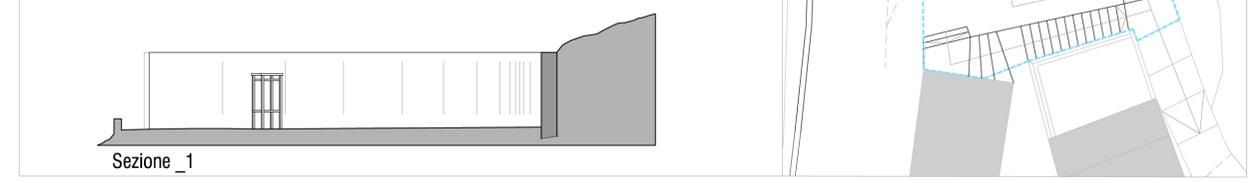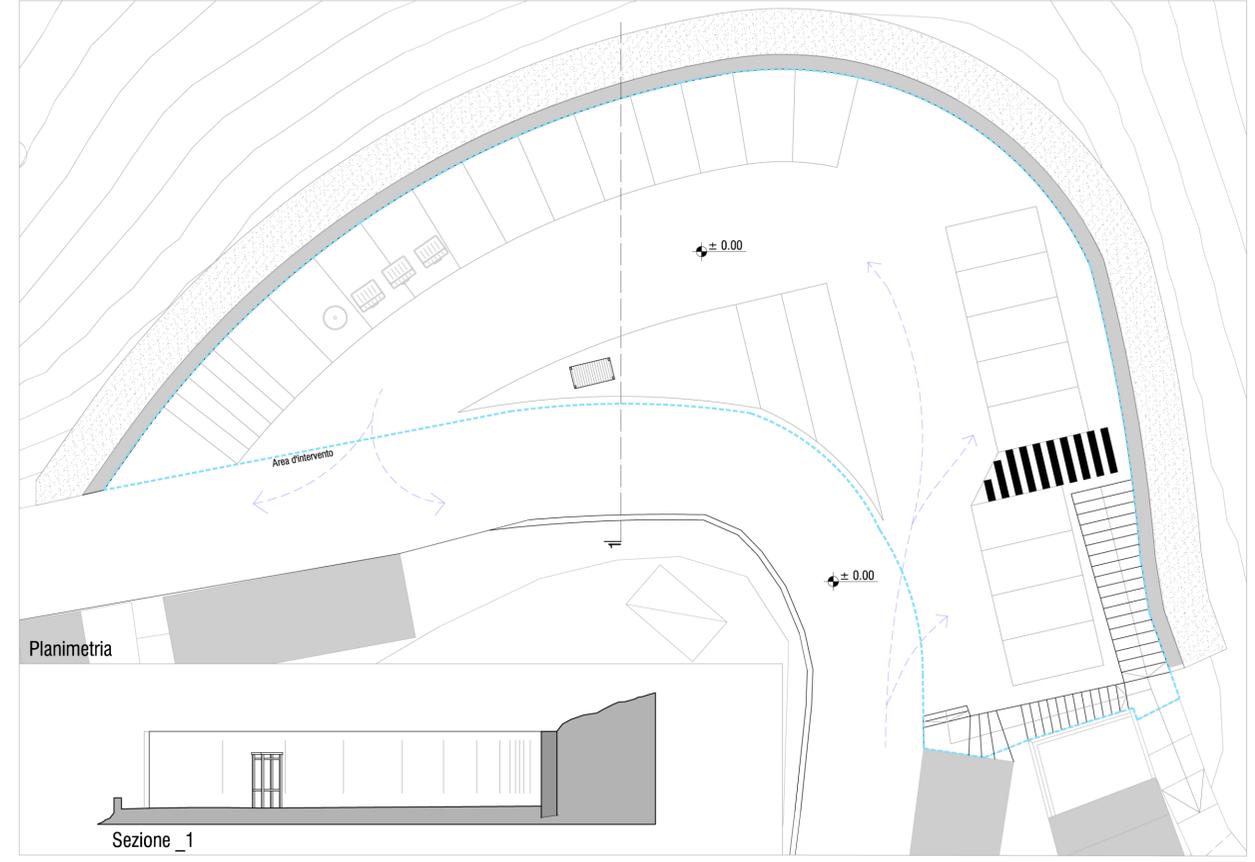

STATO DI PROGETTO

