



Comune di Massa

SA+A

Studio architettura Andreoni & Associati
Via Nazario Sauro 45 - 54033 - CARRARA (MS)
Tel. 0585.040404
e-mail: info@studioandreoni.eu www.studioandreoni.eu

MARCO ANDREONI Architetto DAVIDE MARCHI Architetto MATTEO COGOI Architetto
Ordine degli Architetti di Massa Carrara al n°387 Ordine degli Architetti di Massa Carrara al n°478
C.F. NORMR0720040530 C.F. MRDS07142008032X C.F. CGOMT0914628R

TITOLO DEL PROGETTO:
Piano di Recupero: ai sensi art.119 L.R. n° 65/2014 e art.55 comma 6 NTA RU
vigente
Oggetto: P.R.R denominato "Calacata Recycle" per la rigenerazione del comparto
immobiliare con destinazione d'uso Industriale Artigianale

PROPRIETÀ:
CALACATA RECYCLE p.iva 01460460452 con sede in Via Dorsale n°16 Massa (MS).
Legale rappresentante Paolo Borghini - C.F. BRGPLA28P10B8832









UBICAZIONE:
Via Dorsale n° 16 Piano T-1 IDENTIFICATIVI CATASTALI:
Foglio 110, mapp. 191, sub 3

Firma della proprietà Firma del progettista

B6

TIPO DI ELABORATO:
Prospetti e sezioni
STATO DI RAFFRONTO:
Scale 1:100
Et 4 - Uffici e Showroom
DATA: 11/03/2024

TAVOLA:

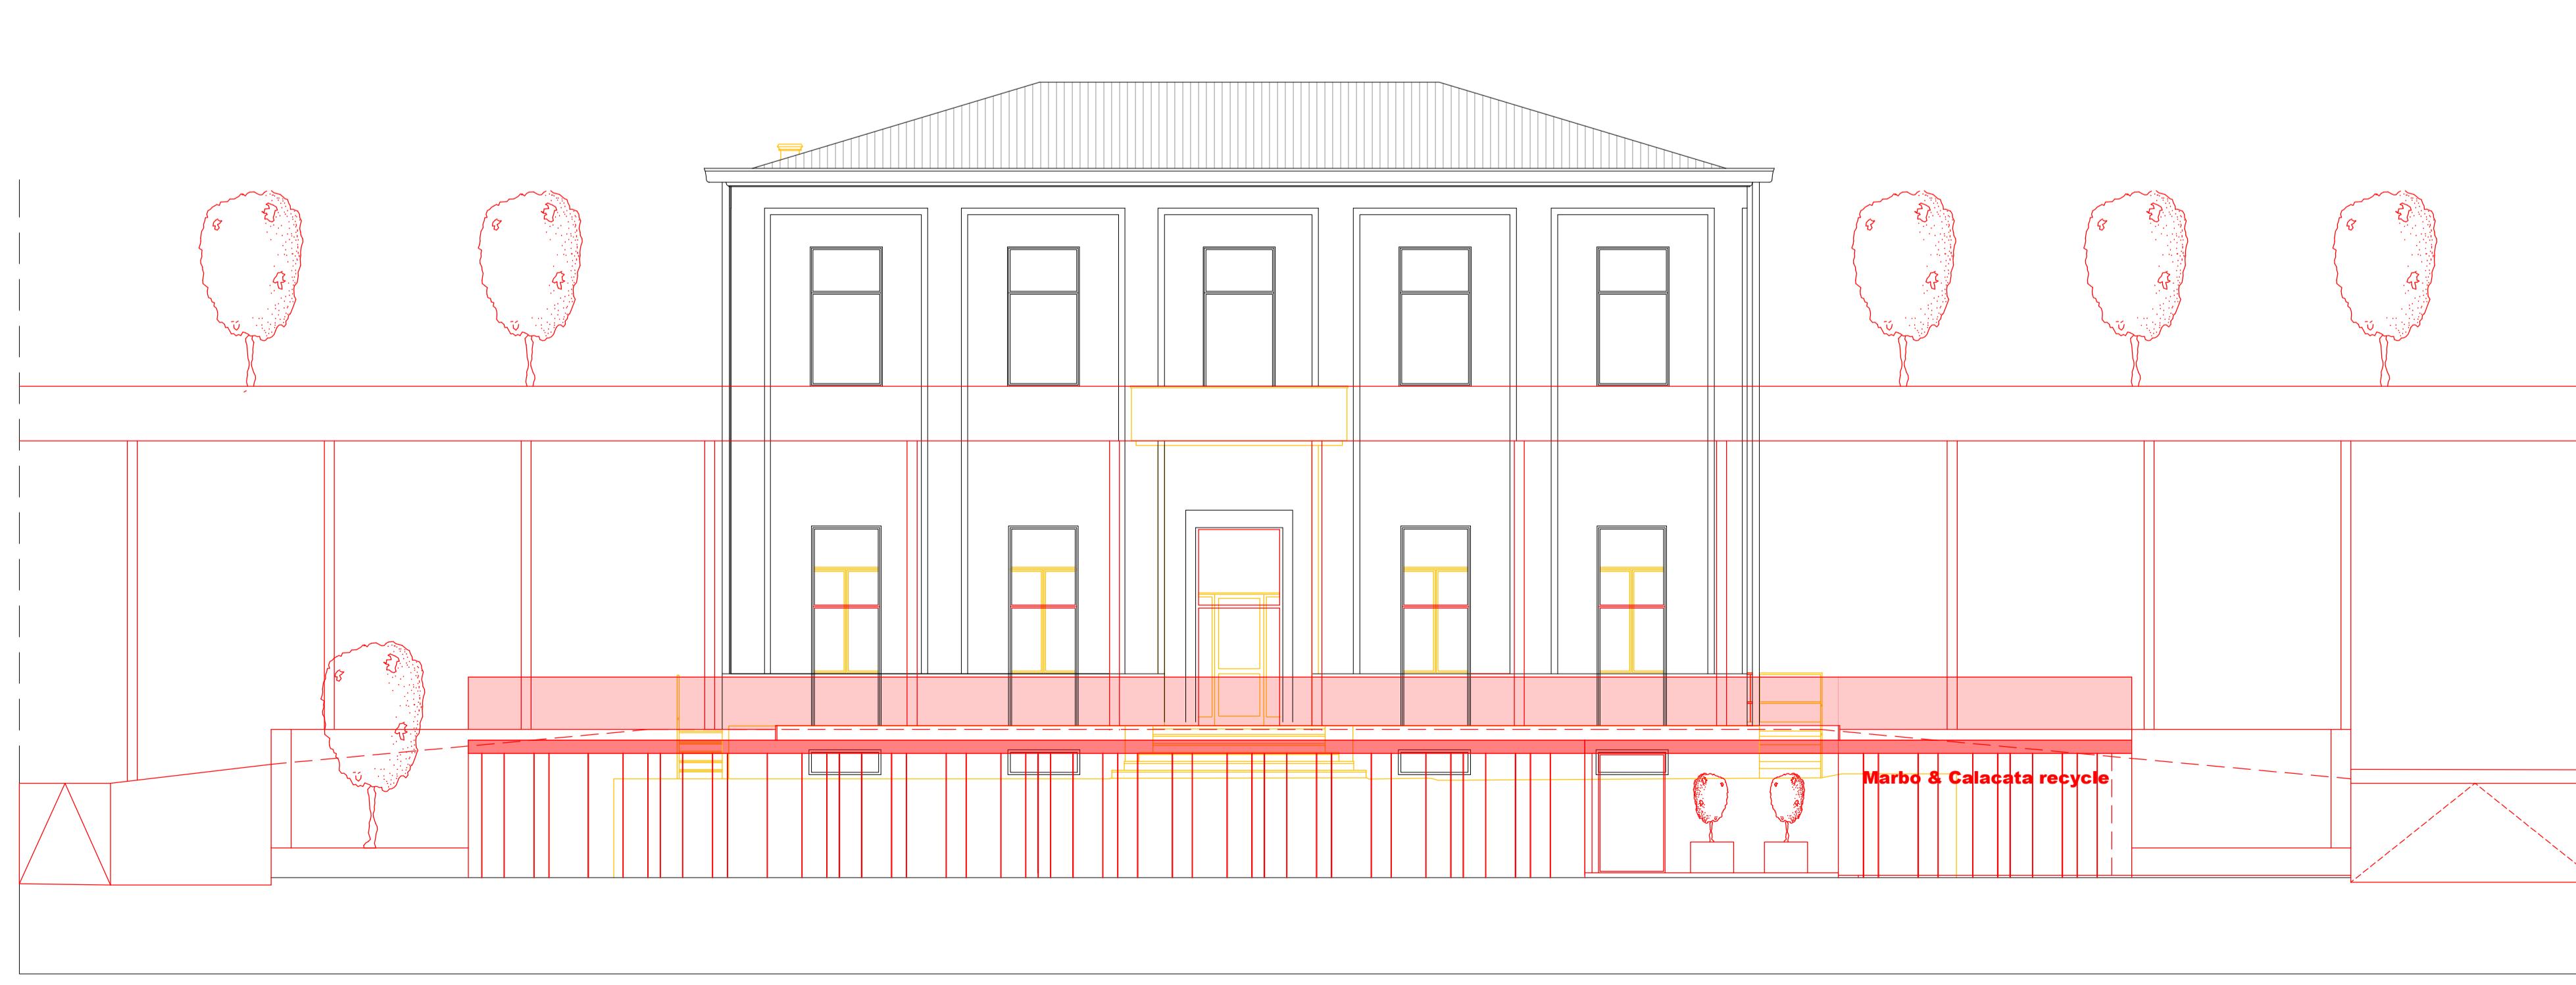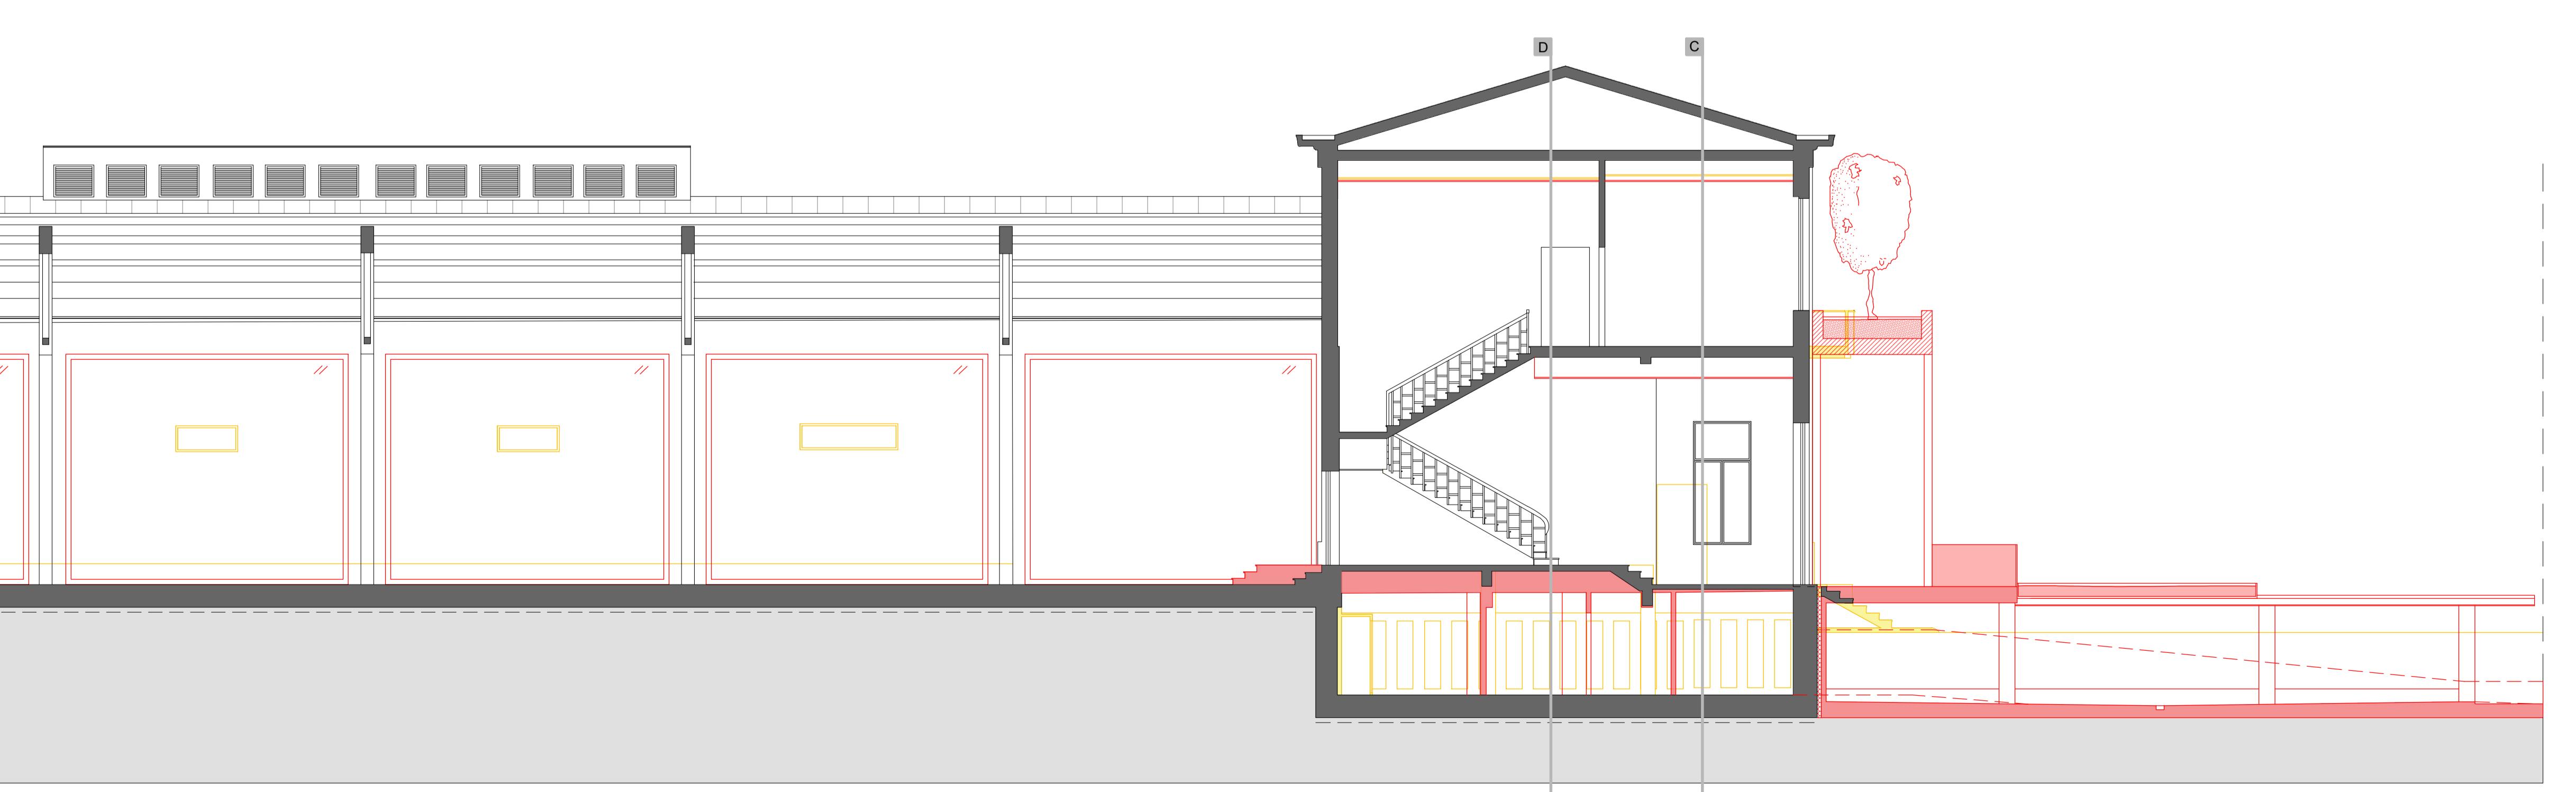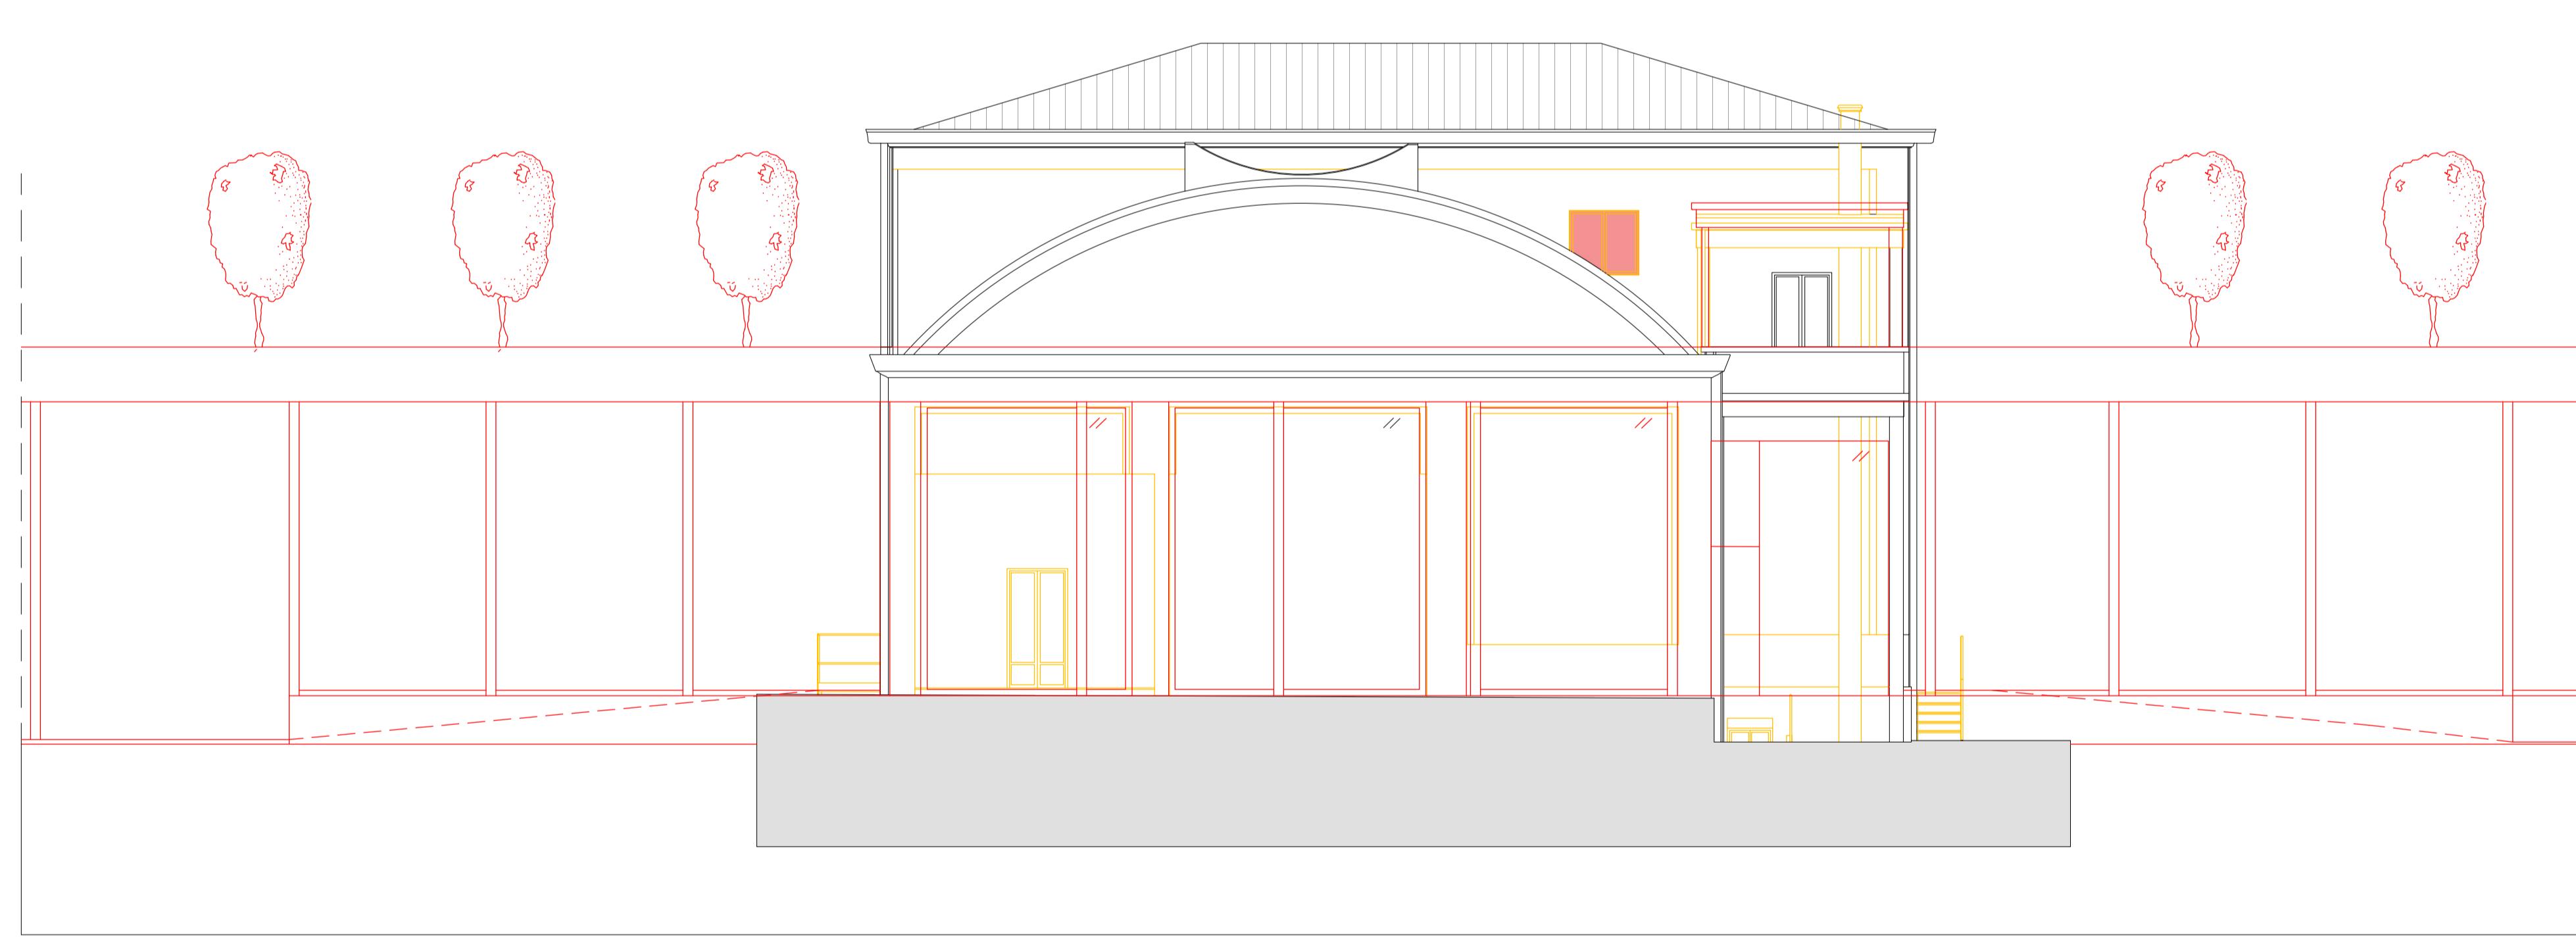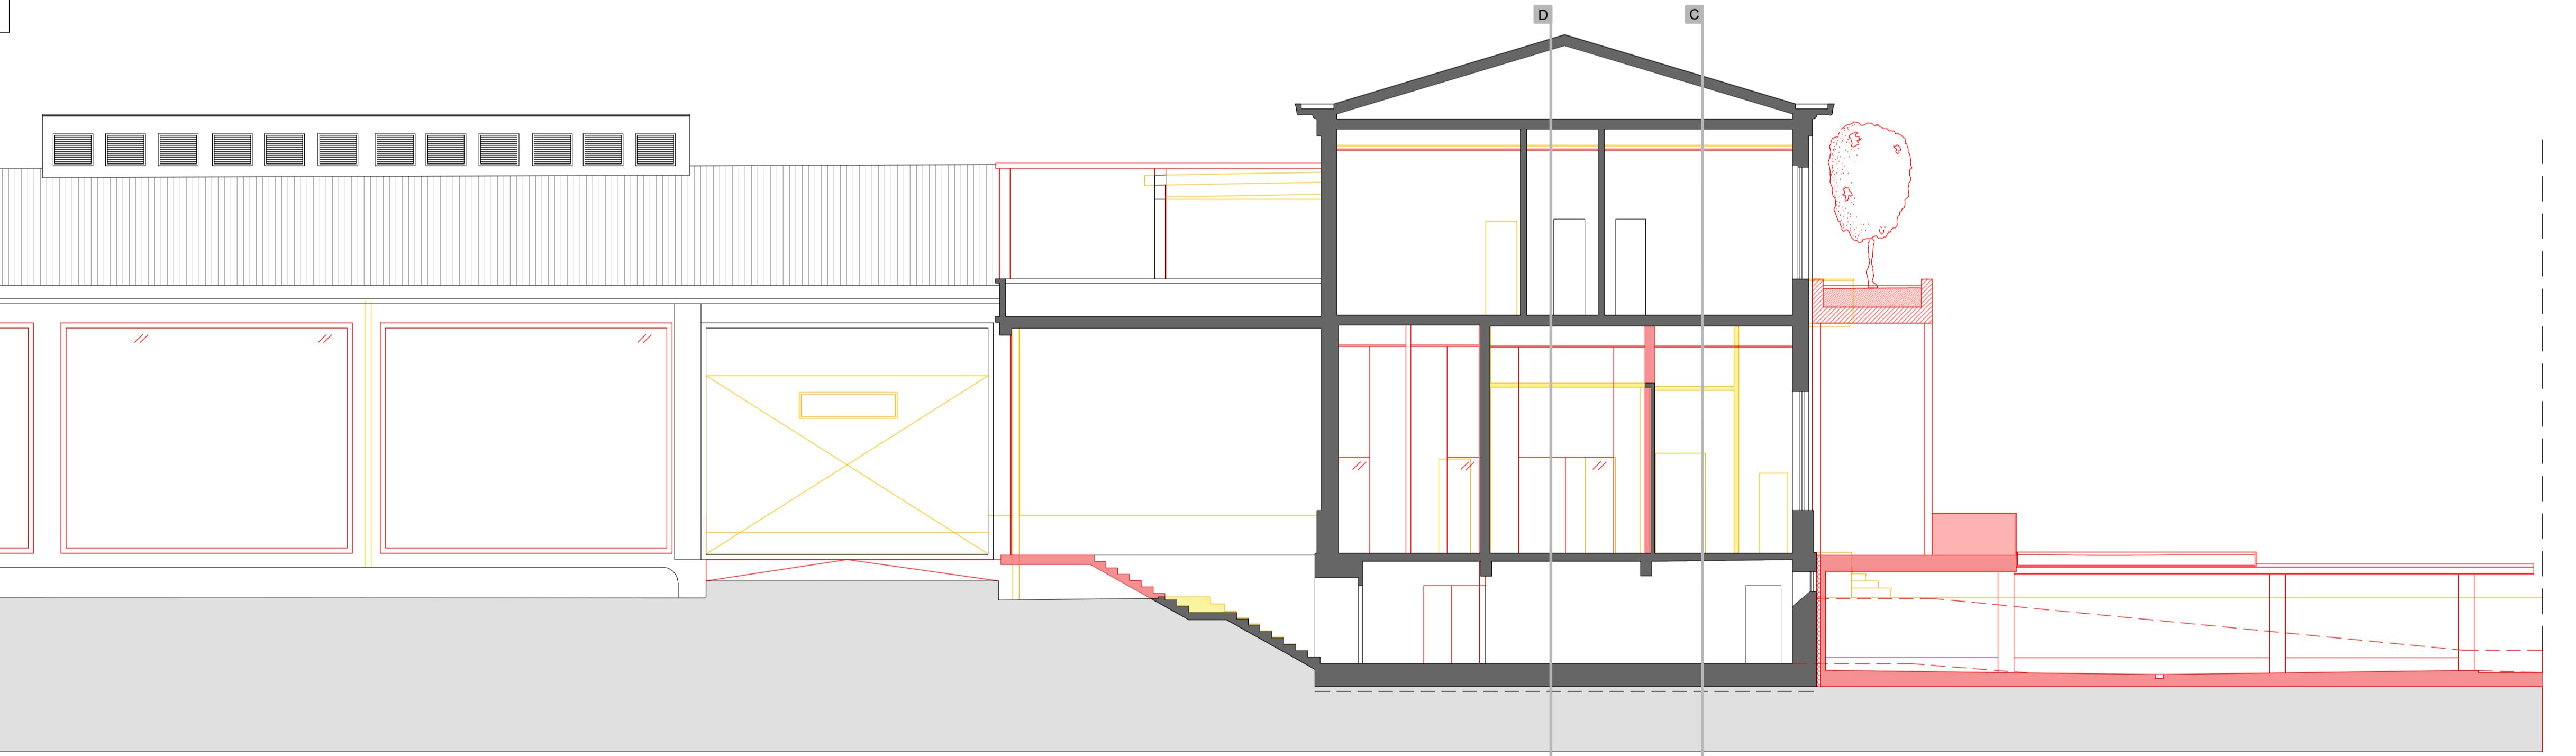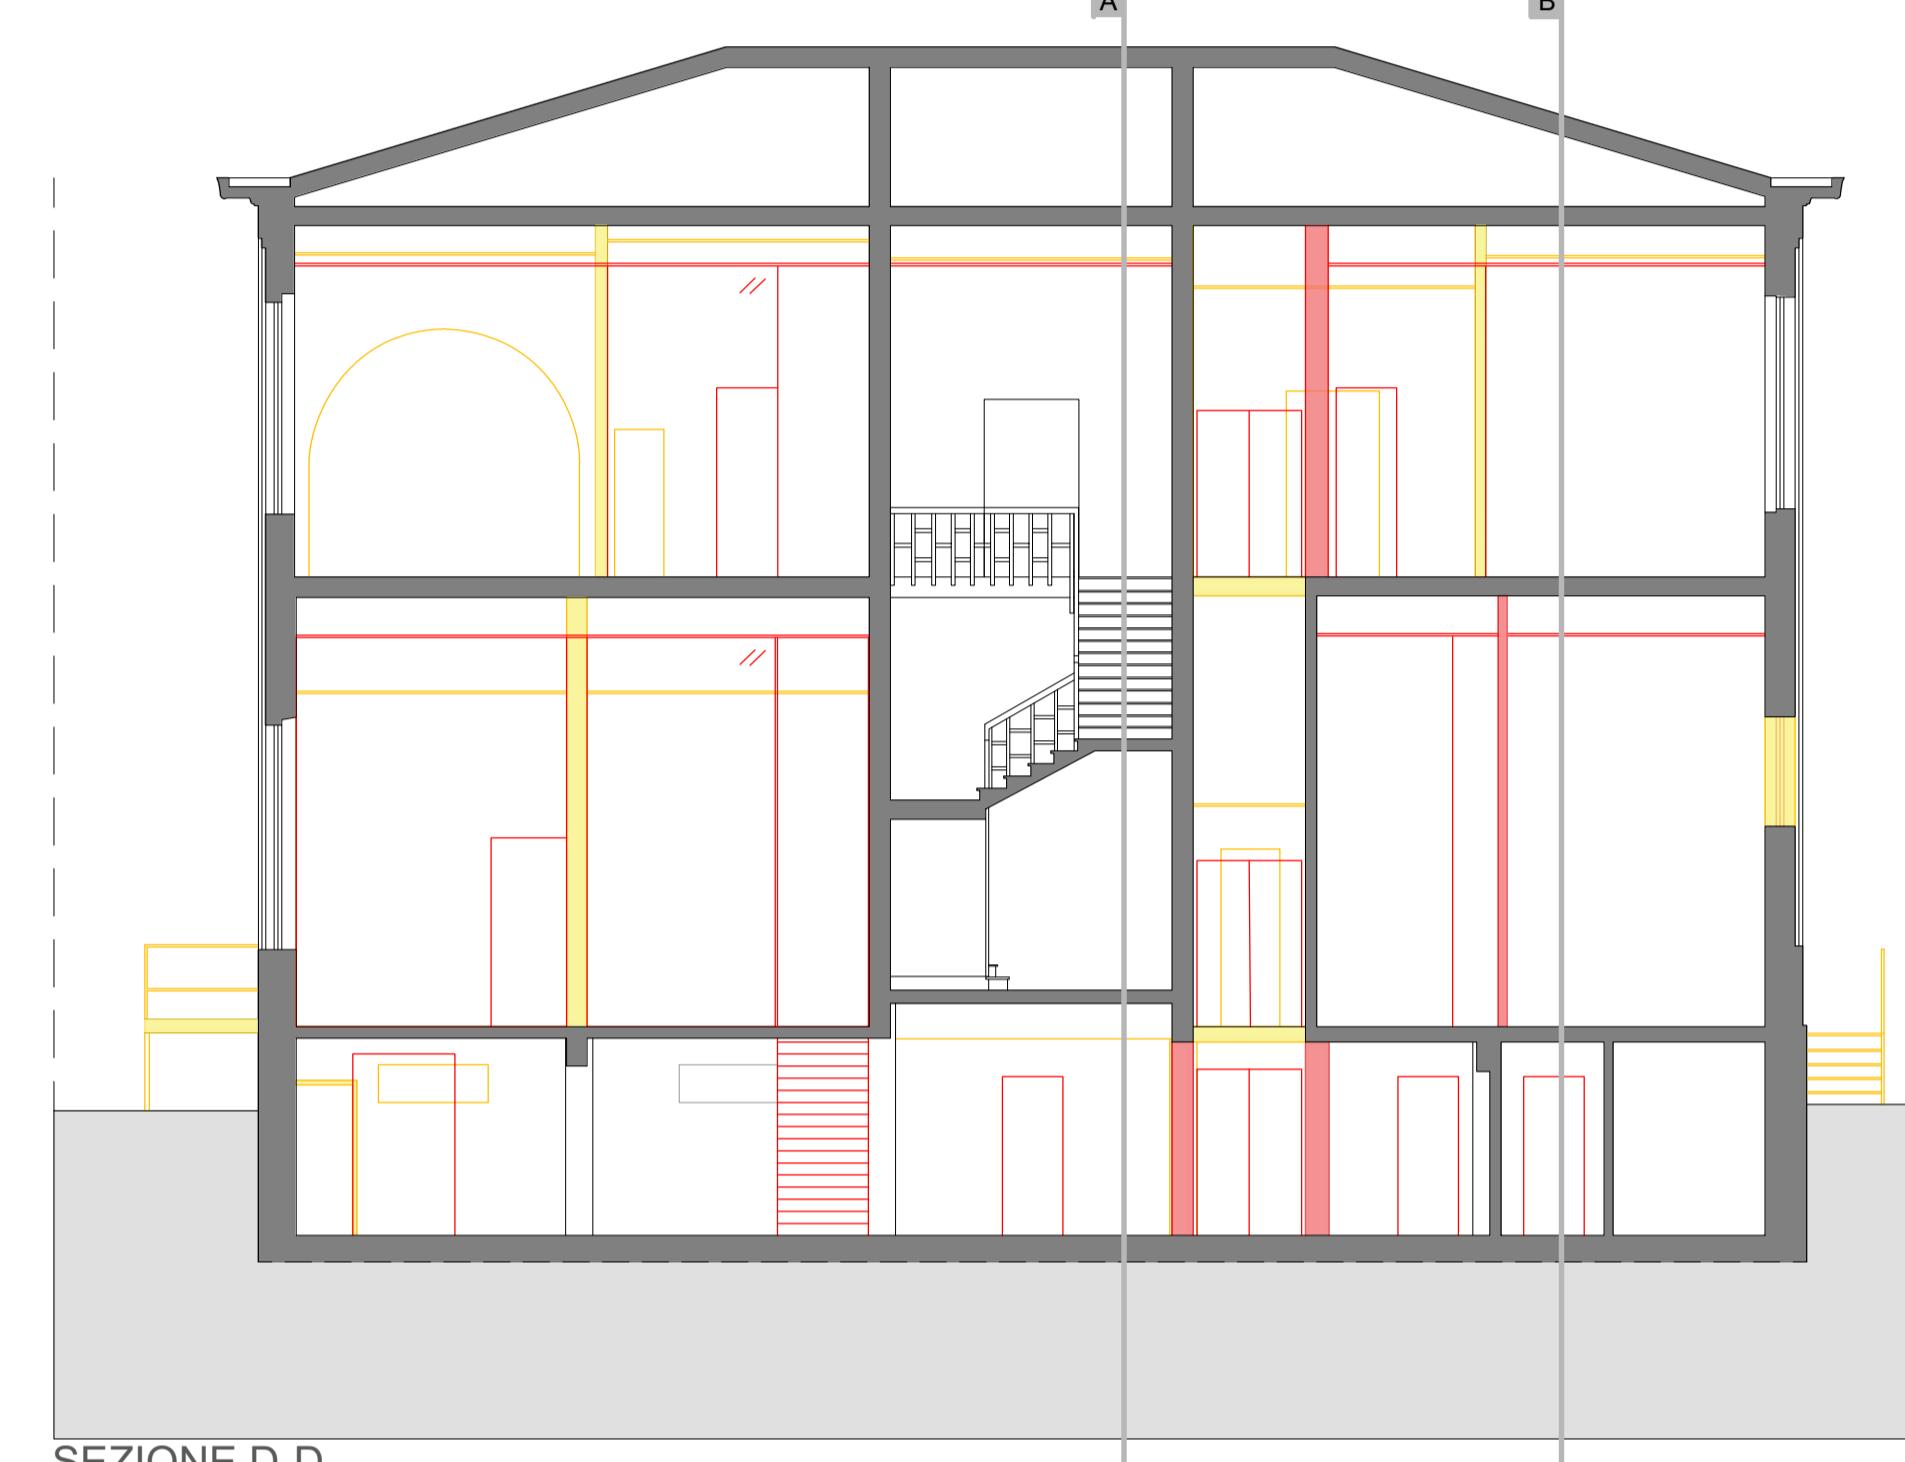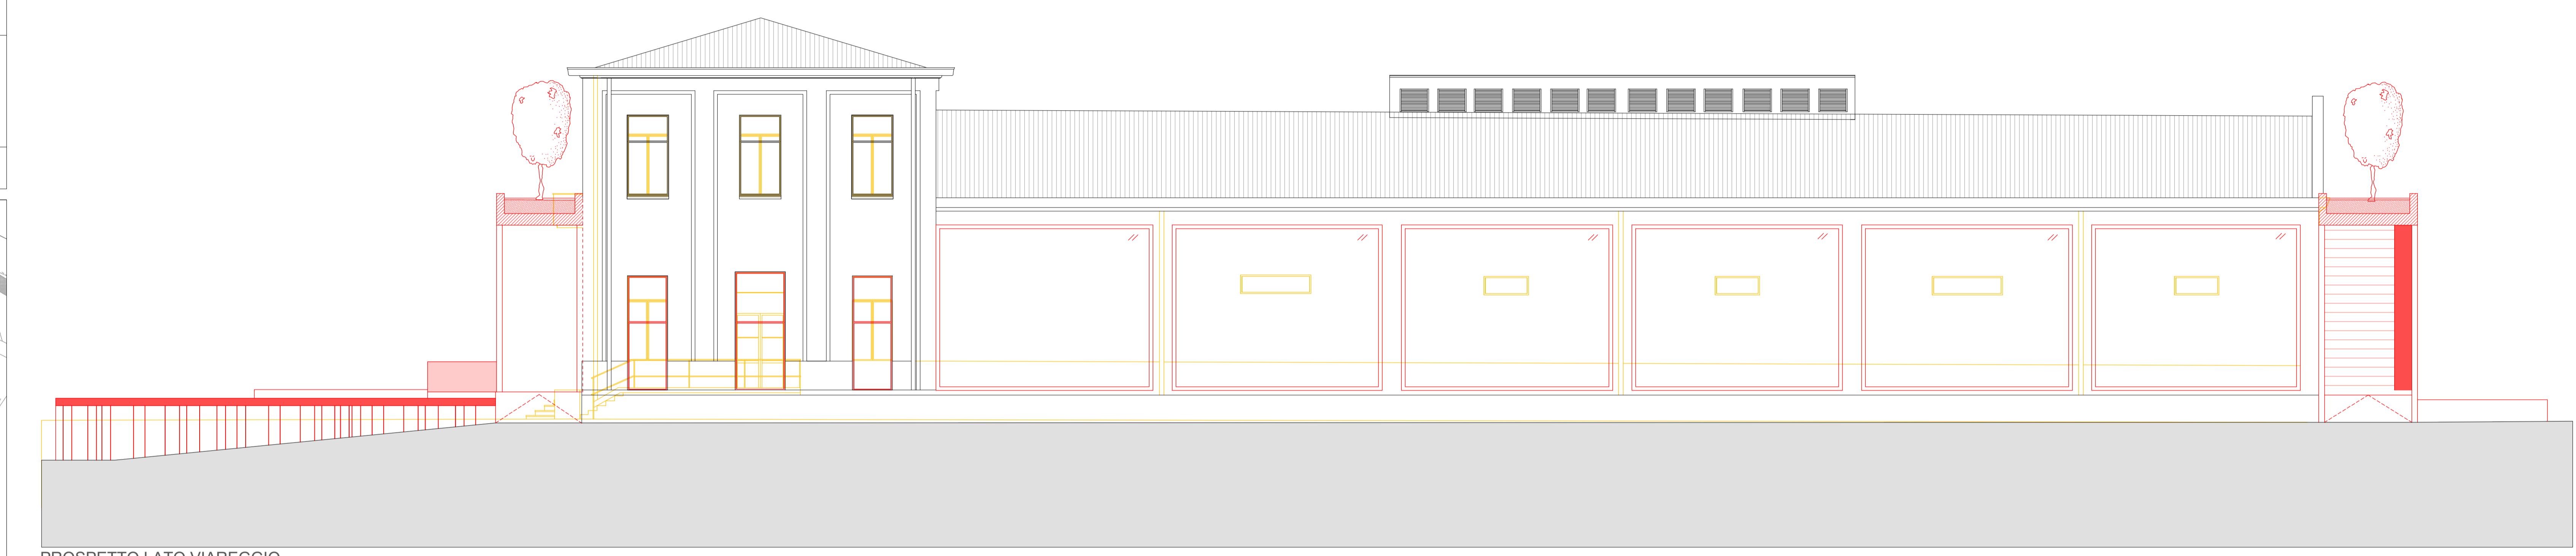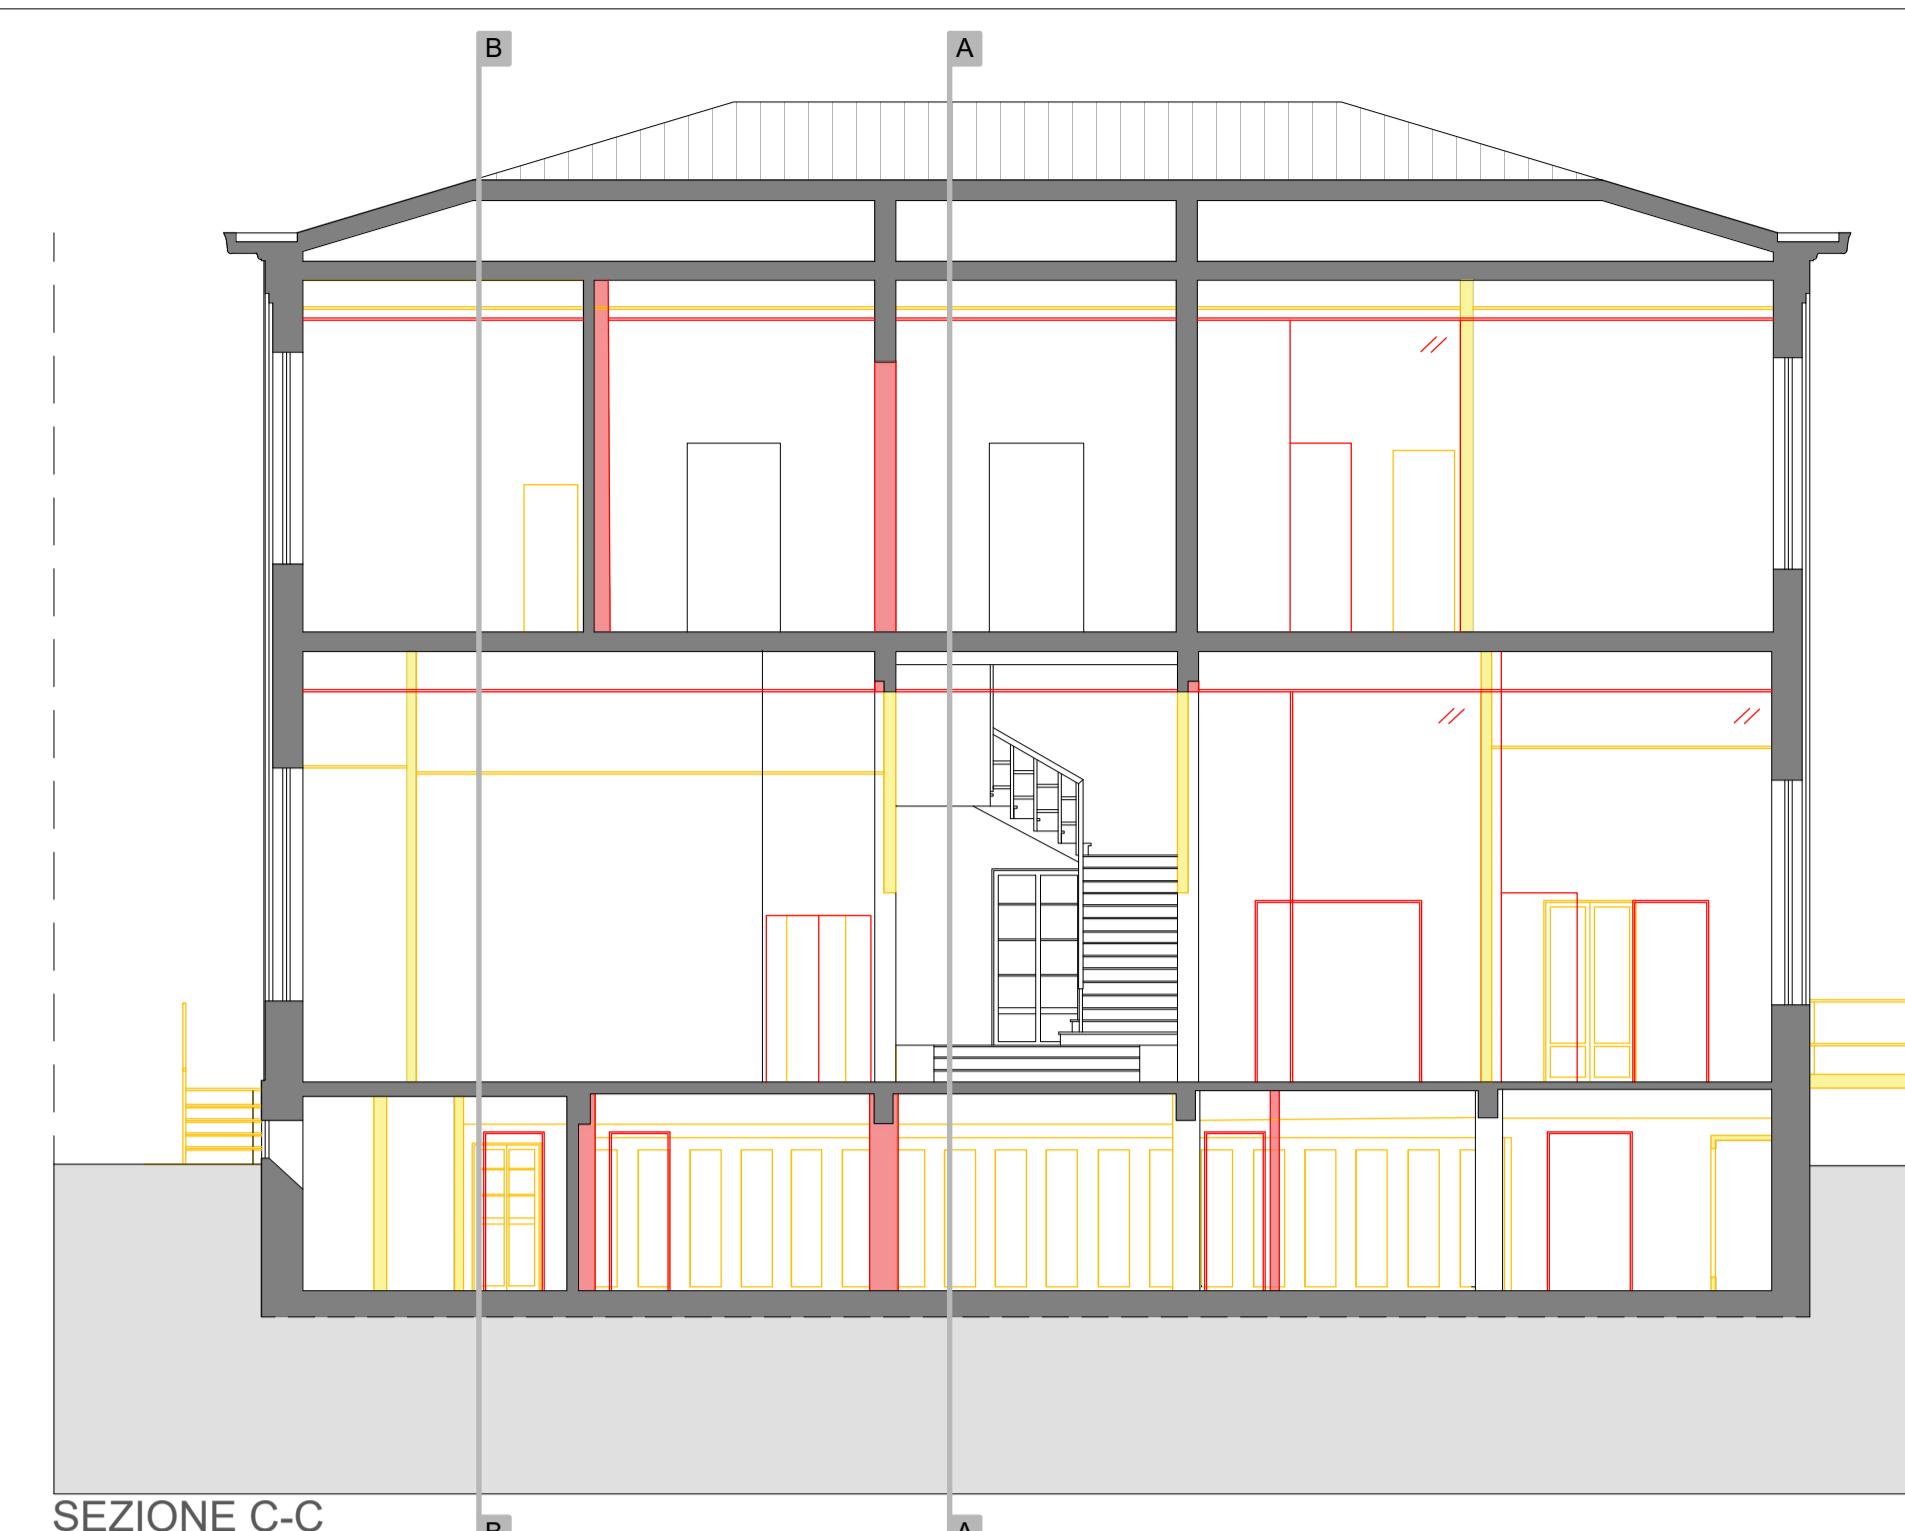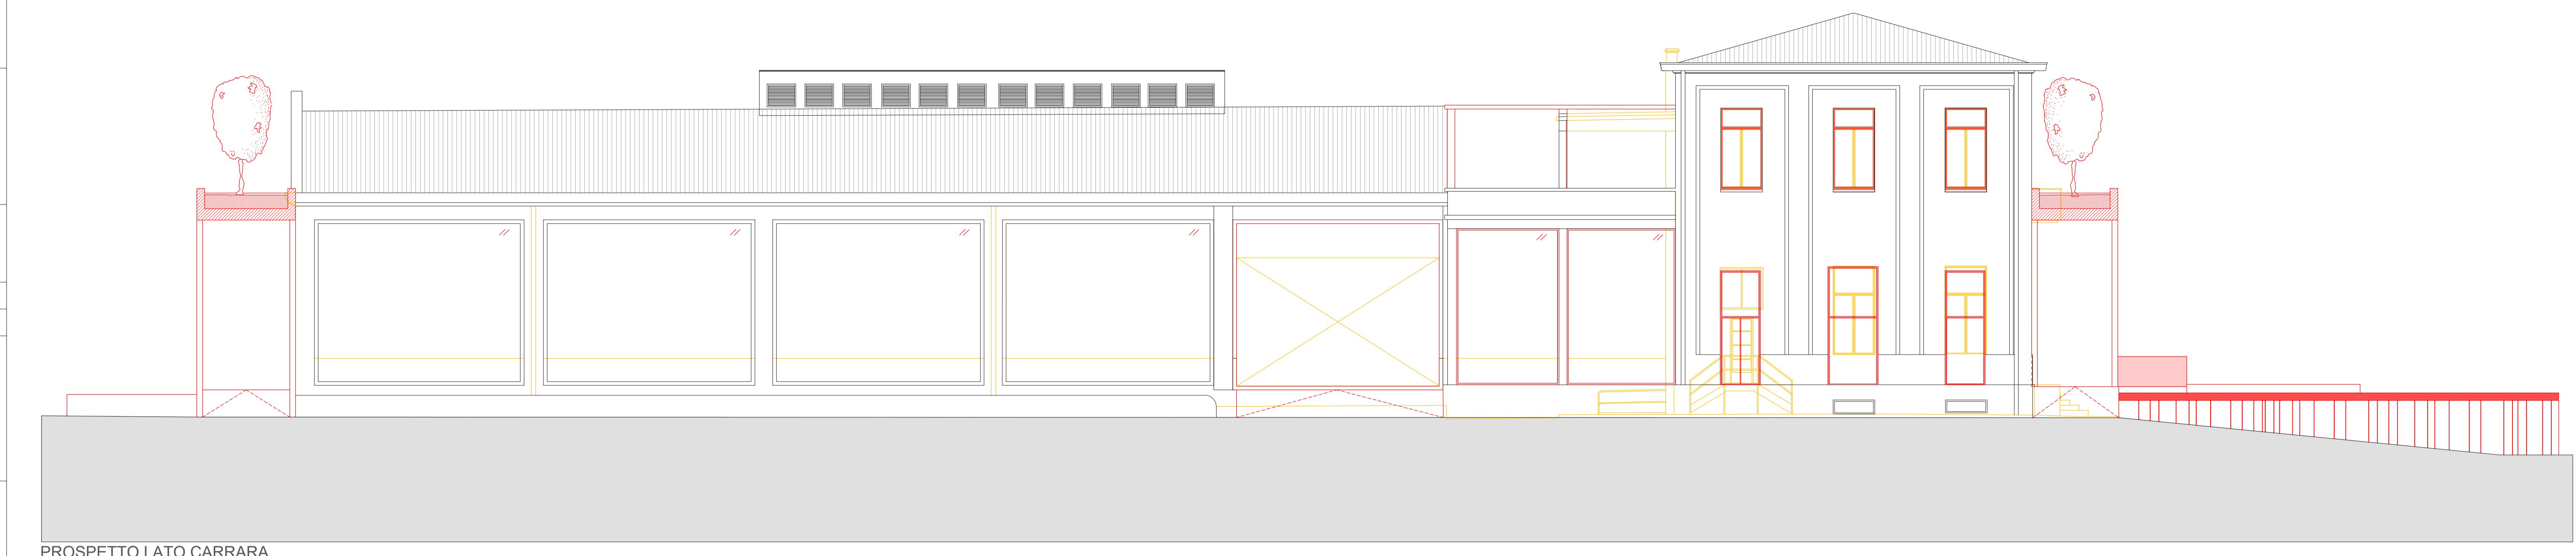

SEZIONE A-A

INFORMATIVA SULLA PRIVACY D.LGS. 196/2003 Le informazioni contenute nei seguenti elaborati tecnici, che precedono eventuali allegati, sono rivolte ad uso esclusivo del destinatario. Personale dell'Ente Comune di Massa Carrara (MS) e dei suoi servizi, nonché a chiunque altro sia legittimamente autorizzato a riceverle. Tali dati di riferimento ed uso dei seguenti elaborati grafici sono riservati esclusivamente allo Studio SA+A, Via Colombo n° 25 - 54033 Carrara (MS). Lo stilemano inviato in stampante permette a tutti di avere una copia personale. I diritti sono riservati allo Studio SA+A.