

TITOLO DEL PROGETTO:

Piano di Recupero: ai sensi art.119 L.R. n° 65/2014 e art.55 comma 6 NTA RU vigente
Oggetto: PDR denominato "Calacata Recycle" per la rigenerazione del comparto immobiliare con destinazione d'uso Industriale Artigianale

TIPO DI ELABORATO:

Planimetria
STATO DI FATTO
Scala 1:400

DATA: 21/06/2024

TAVOLA:

Ob

PROPRIETA':
CALACATA RECYCLE p.via 0146040452 con sede in Via Dorsale n°16 Massa (MS).
Legale rappresentante Paolo Borghini - C.F. BRGPLA38P108832

UBICAZIONE:

Via Dorsale n. 16 Piano T-1

IDENTIFICATIVI CATASTALI:

Foglio 110, mapp. 191, sub. 3
Foglio 110, mapp. 189
Foglio 110, mapp. 182, sub. 5
Foglio 110, mapp. 191, sub. 6

Firma della proprietà

Firma del progettista

Timbro protocollo

Timbro relativo al rilascio del provvedimento



ATTORNITA' DELLA PRIMA CLASSE 198/2001 La rilevazione censuaria nei riguardi dell'area sottoposta, che precede l'attuale progetto, è stata effettuata al catasto del territorio. Poiché l'area è stata oggetto di variazioni catastali, si è ritenuto opportuno, per evitare qualsiasi dubbio, riportare nel presente progetto, oltre alle planimetrie catastali, anche la planimetria catastale attuale, in modo da avere la situazione aggiornata e completa e non essere sottoposti a contestazioni. Tale planimetria è stata redatta in base ai dati catastali più recenti e non è stata sottoposta a verifiche sul campo. La planimetria catastale è stata redatta in base ai dati catastali più recenti e non è stata sottoposta a verifiche sul campo. La planimetria catastale è stata redatta in base ai dati catastali più recenti e non è stata sottoposta a verifiche sul campo.



Area di proprietà

LEGENDA FUNZIONI SDF

- 1 FORESTERIA
- 2 EDIFICIO DI SERVIZIO
- 3 EDIFICIO DI SERVIZIO
- 4 UFFICI ED ESPOSIZIONE
- 5 EDIFICIO IN DEMOLIZIONE
- 6 EDIFICIO IN DEMOLIZIONE
- 7 DEPOSITO TERRA IN SACCHI
- 8 STOCCAGGIO MATERIALI
- 9 STOCCAGGIO MATERIALI
- 10 ESSICCATORE CON SILOI
- 11 FRANTUMAZIONE
- 12 FRANTUMAZIONE
- 13 STOCCAGGIO MATERIE PRIME
- 14 STOCCAGGIO MATERIALI
- 15 FRANTOIO

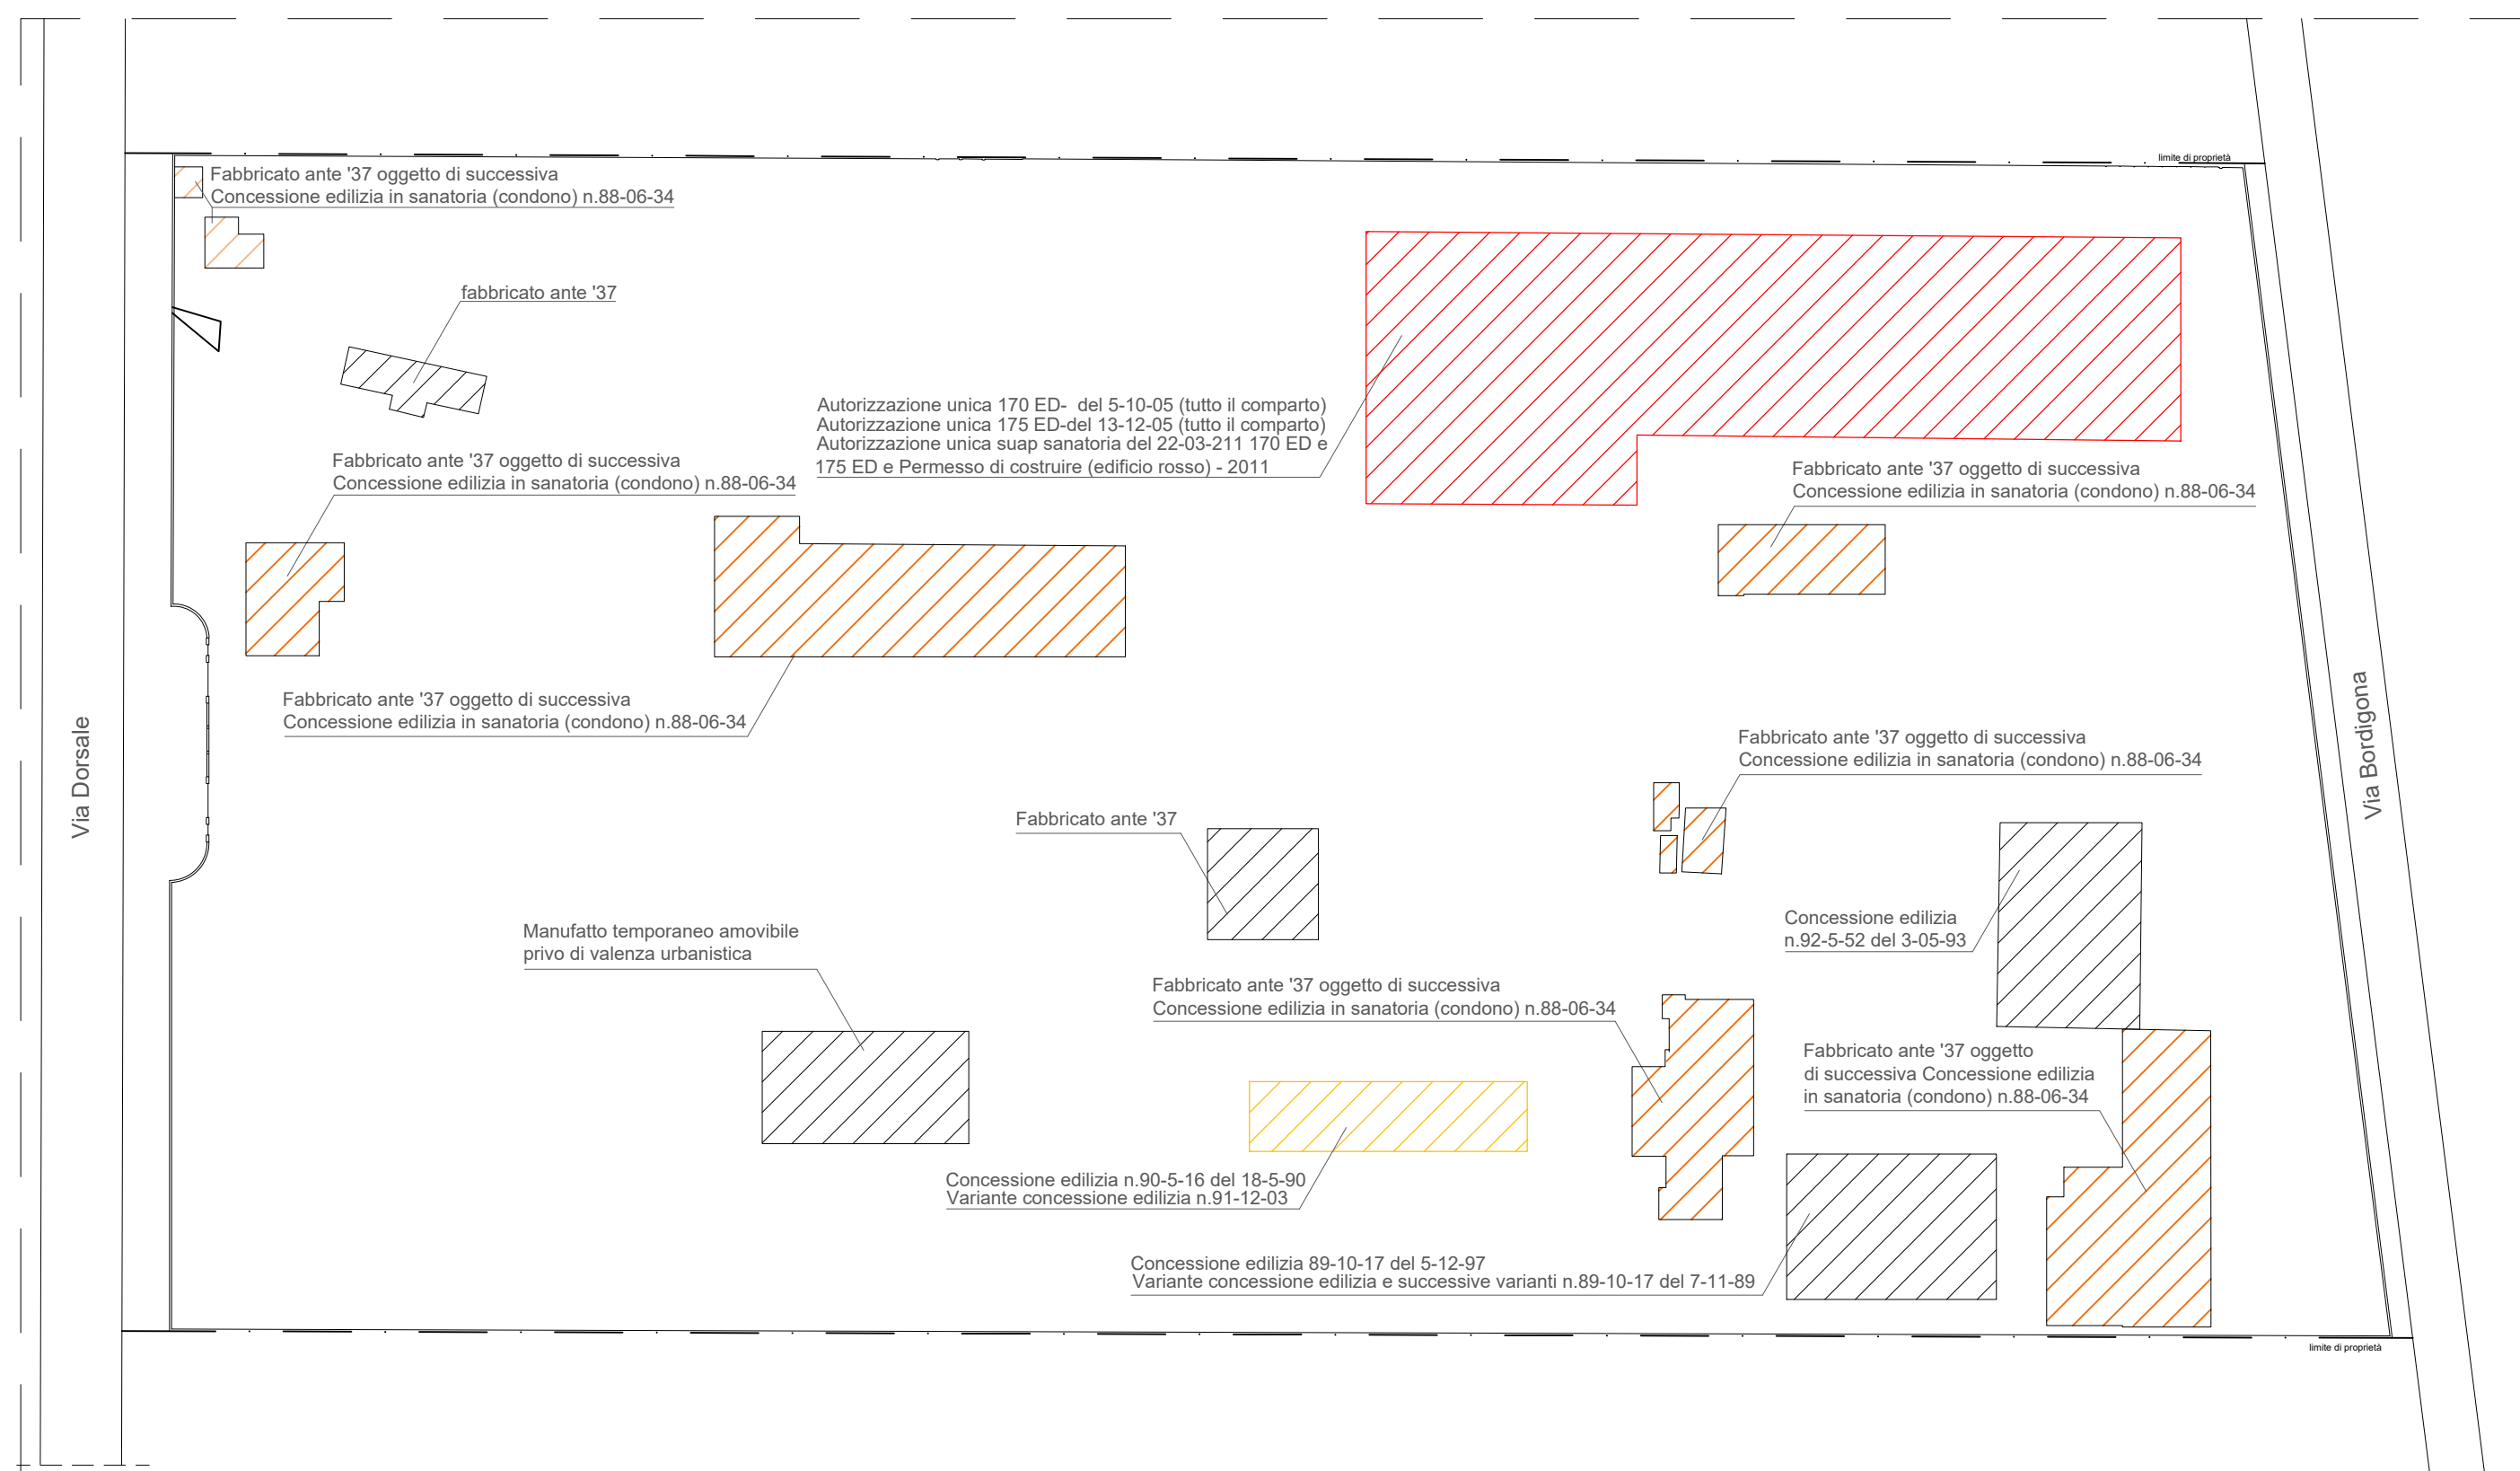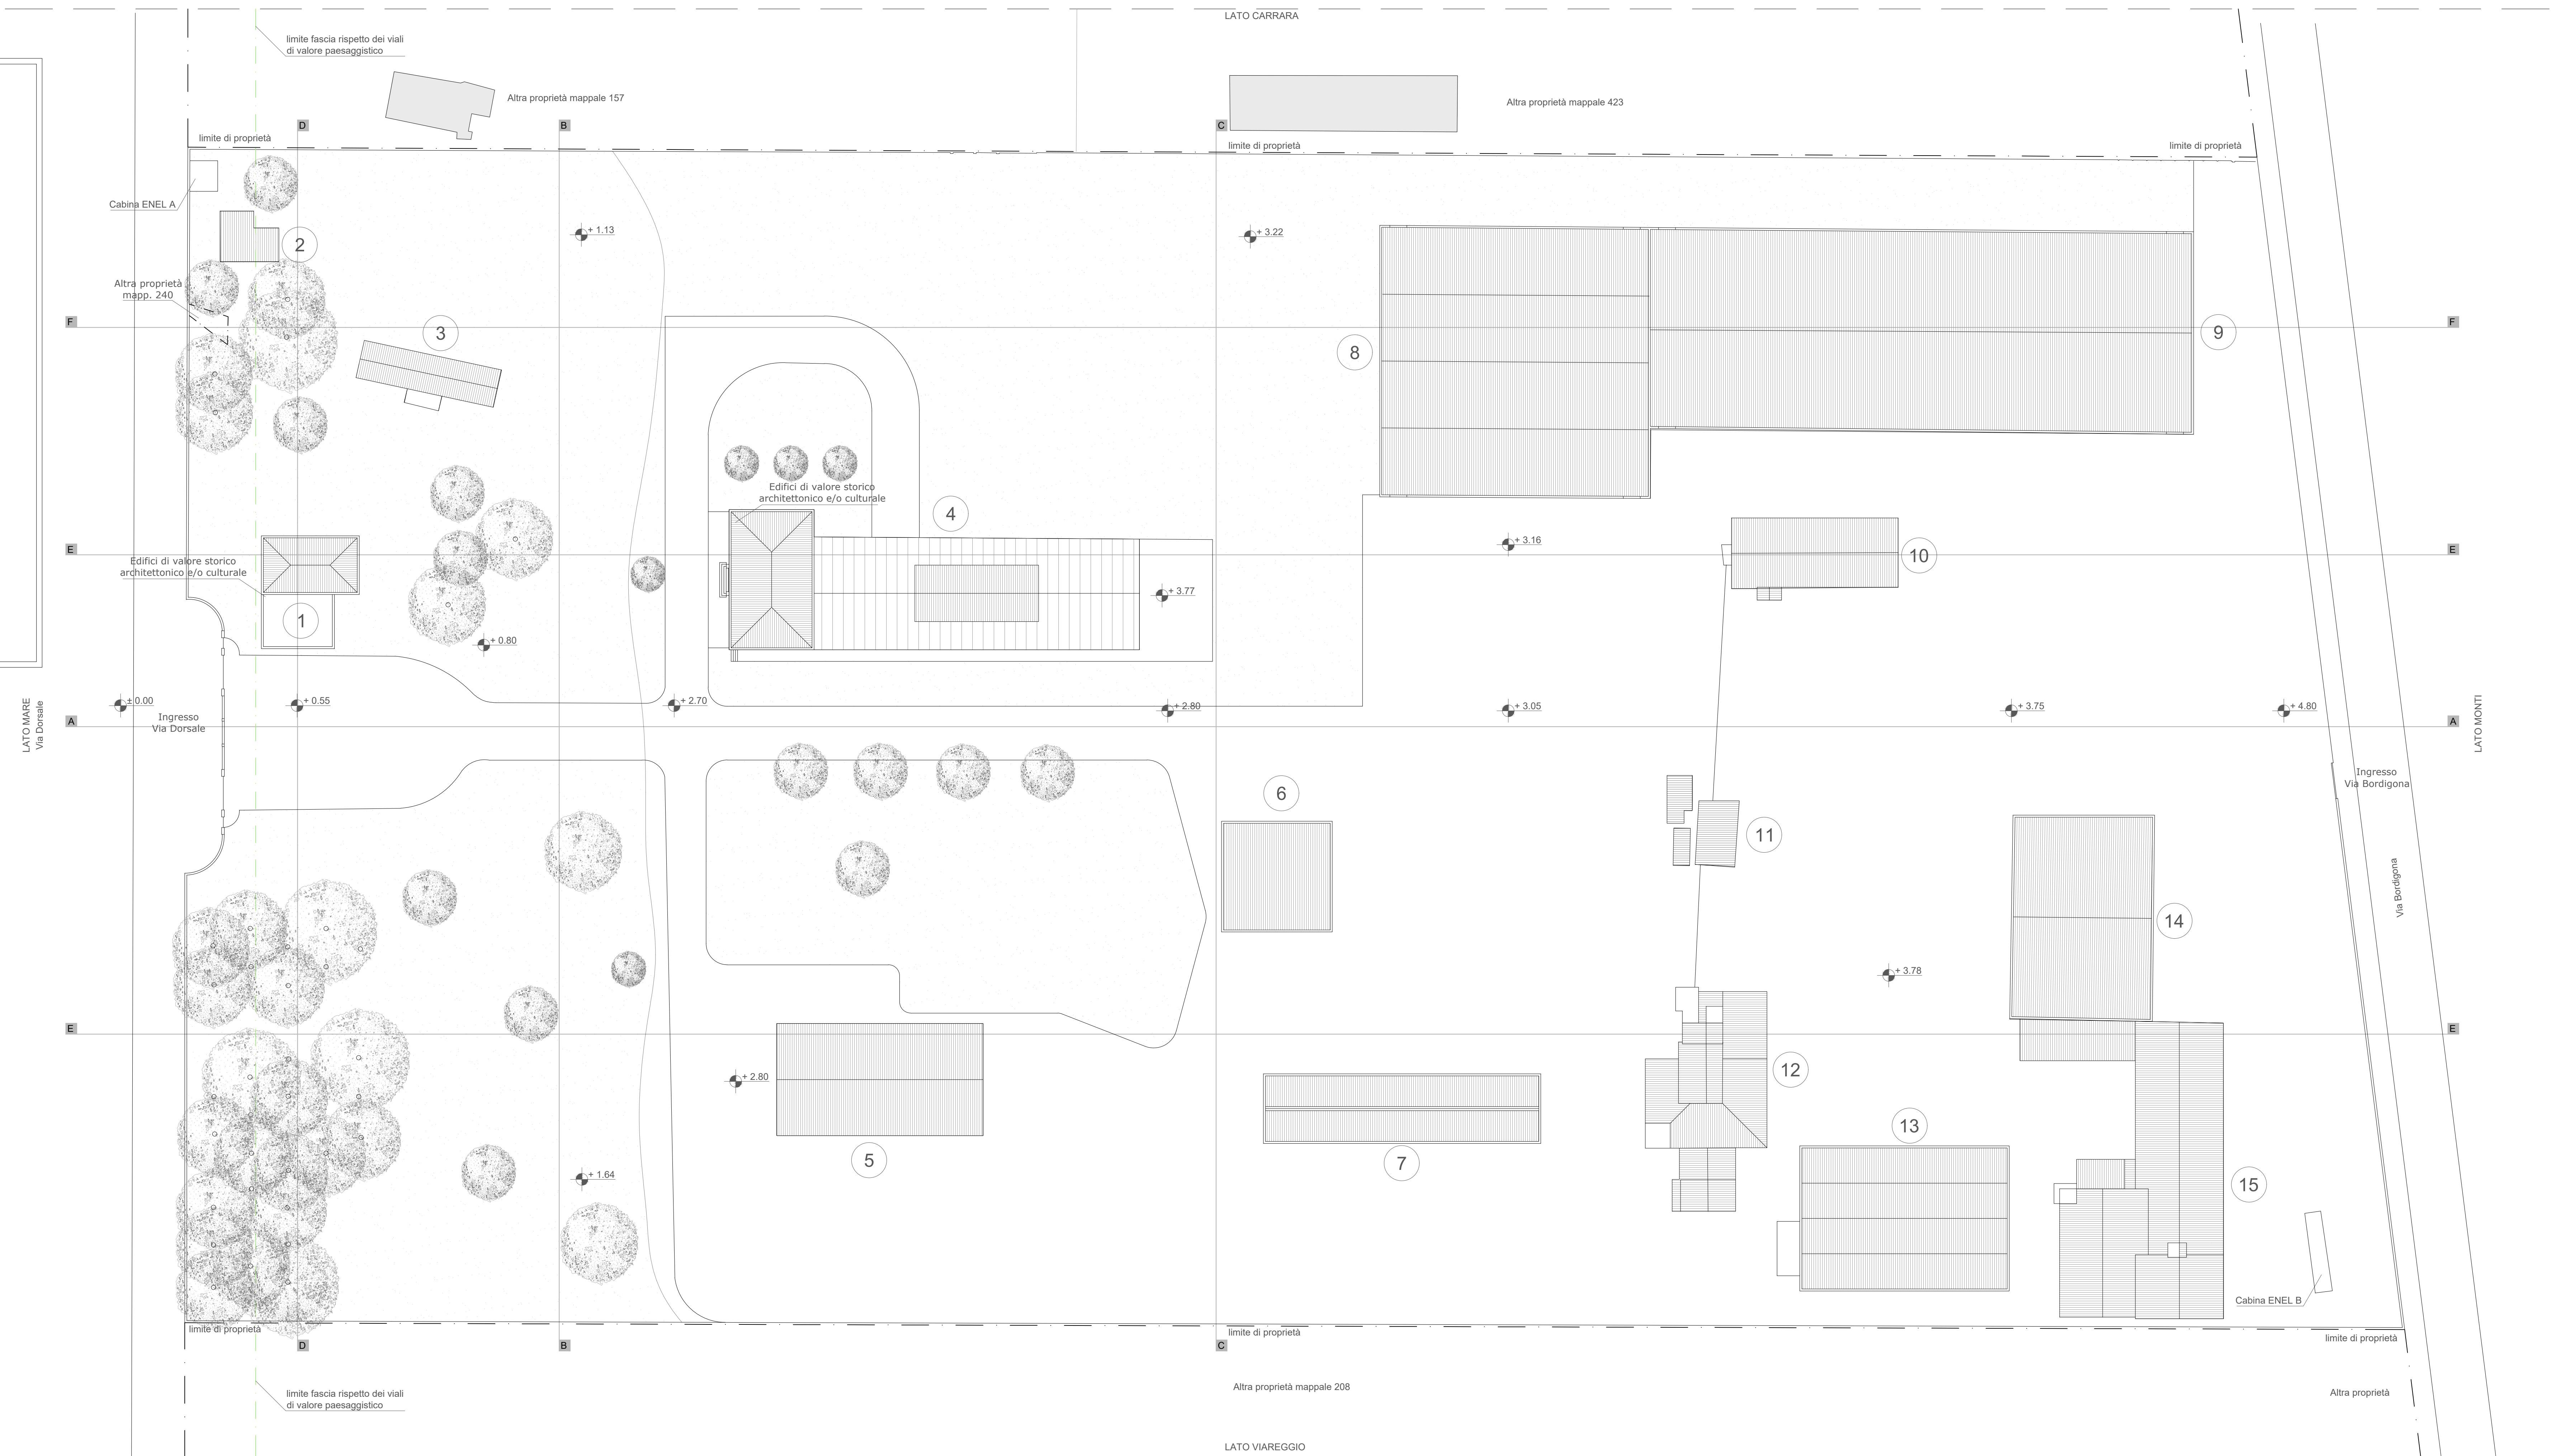

SCHEMA PLANIMETRICO TITOLI EDILIZI RILASCIATI

