


Piano degli Arenili e dei Viali a Mare

Piano attuativo ai sensi dell'art. 86 del R.U.

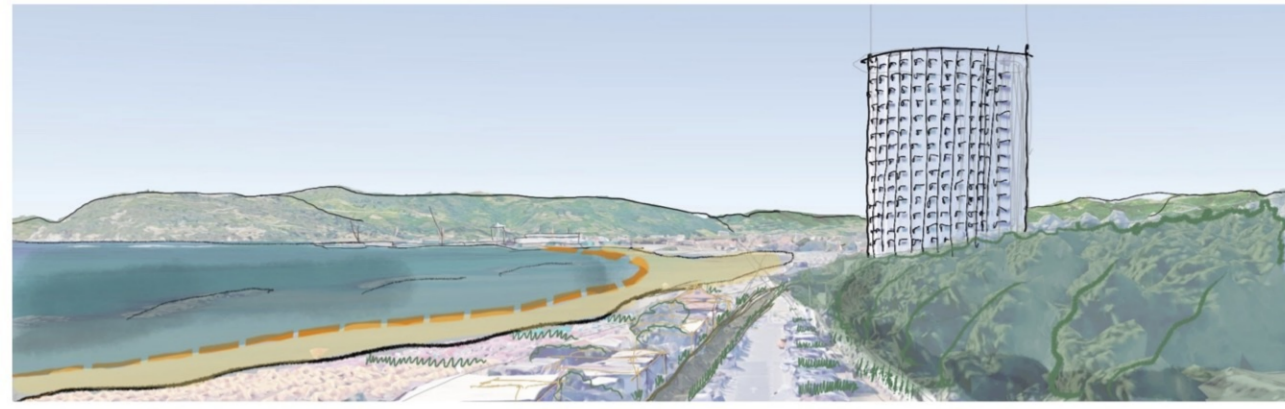

Progettisti
RTP Nardini Piccinini et al.
Dott. Arch. Fabio Nardini - Capogruppo
Dott. Geol. Andrea Piccinini
Dott. Agr. Francesco Pitta

Responsabile del Procedimento
Dott. Arch. Lorenzo Tonarelli

Dirigente Settore Edilizia privata ed Assetto del Territorio
Dott. Arch. Stefano Francesconi

Garante dell'informazione e della partecipazione
Dott.ssa Daniela Lori


Collaboratori
Simona Piccinini, PhD
Dott. Arch. Pierpaolo Baldini
Dott.ssa Pian. Ter. Veronica Fontanini

Supporto al procedimento di VAS
RTP Nardini Piccinini et al.
Dott. Arch. Fabio Nardini - Capogruppo
Dott.ssa Biol. Antonella Grazzini (coll.)
Dott. Geol. Paolo Nicoletti (coll.)

Tavola QC.8.2
Urbanizzazioni
Porzione di fascia costiera di Marina di Massa

Giugno 2022


Scala 1:2.000

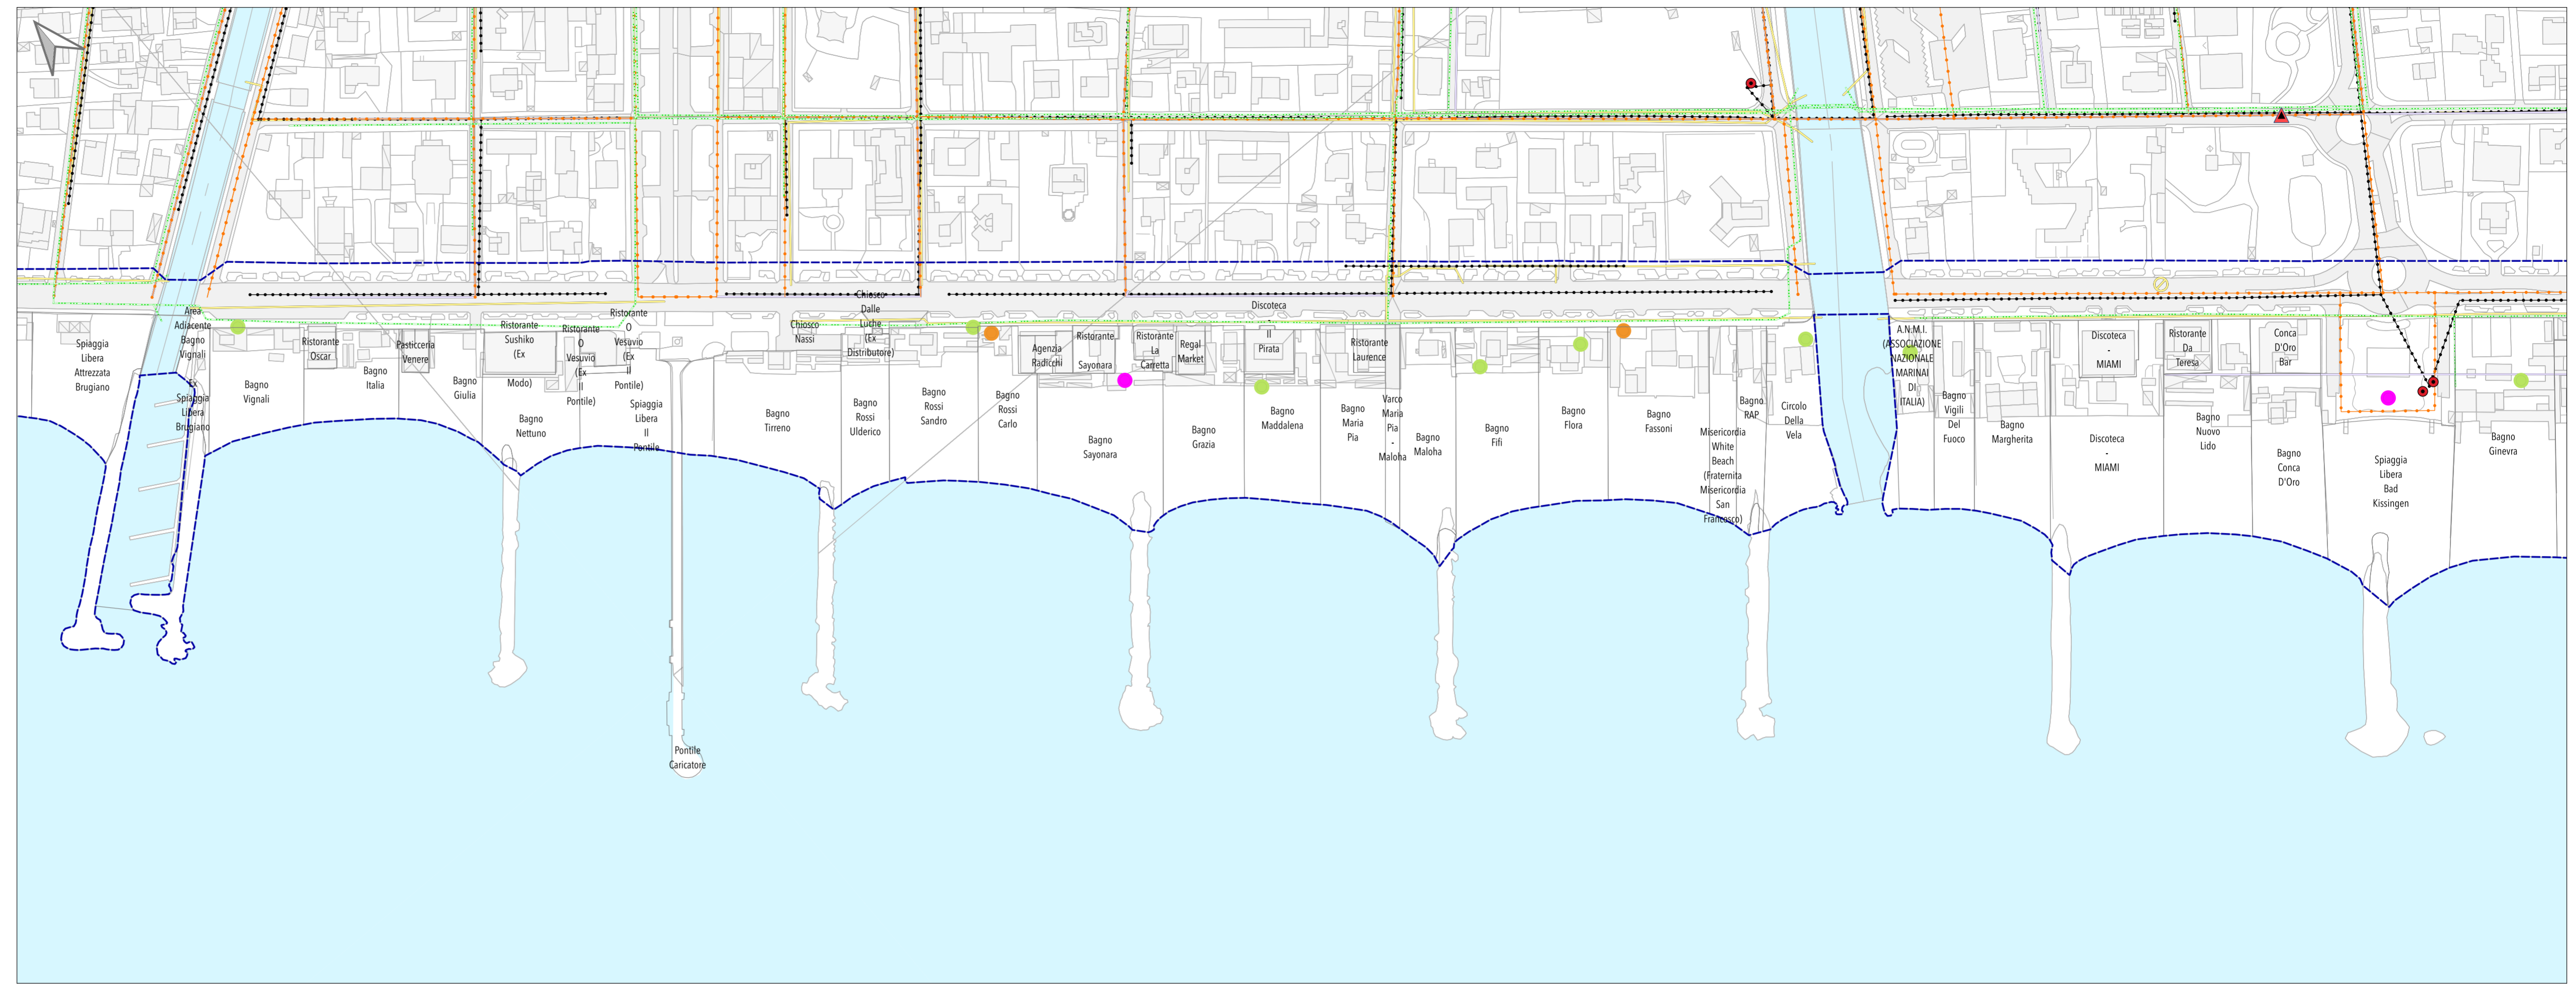

Tratto costiero 4 (Foce del Brugiano-Piazza Bad Kissingen)

LEGENDA

- Perimetro PAAV
- Depurazione**
 - Impianti sollevamento fognatura nera
 - - - Fognatura nera
 - - - Fognatura bianca
- Adduzione e distribuzione acqua**
 - - - RETE ADDUZIONE ACQUEDOTTO
 - - - RETE DISTRIBUZIONE ACQUEDOTTO
 - ▲ RETE ADDUZIONE ACQUEDOTTO
 - ▲ RETE DISTRIBUZIONE ACQUEDOTTO
 - SORGENTE
- Pozzi di derivazione acque sotteranee interni al PAAV al servizio degli stabilimenti balneari e altre attività (al 15/06/2022; fonte Genio Civile)**
 - Pozzo con concessione attiva
 - Pozzo senza concessione (per rinuncia, mancato rinnovo e/o per pratica in fase di perfezionamento)
 - Pozzo solo denunciato ai sensi del D.Lgs n°275/93
- Rete di distribuzione gas metano**
 - ▲ Riduttori di pressione
 - - - Rete di distribuzione
- Centrali di trasformazione elettrica**
 - Centrale idroelettrica
 - Sottostazione elettrica
- Linee elettriche**
 - - - Linea aerea AT 132 KV
 - - - Linea aerea AT 380 KV
 - - - Linea MT 15 KV
 - - - Illuminazione pubblica

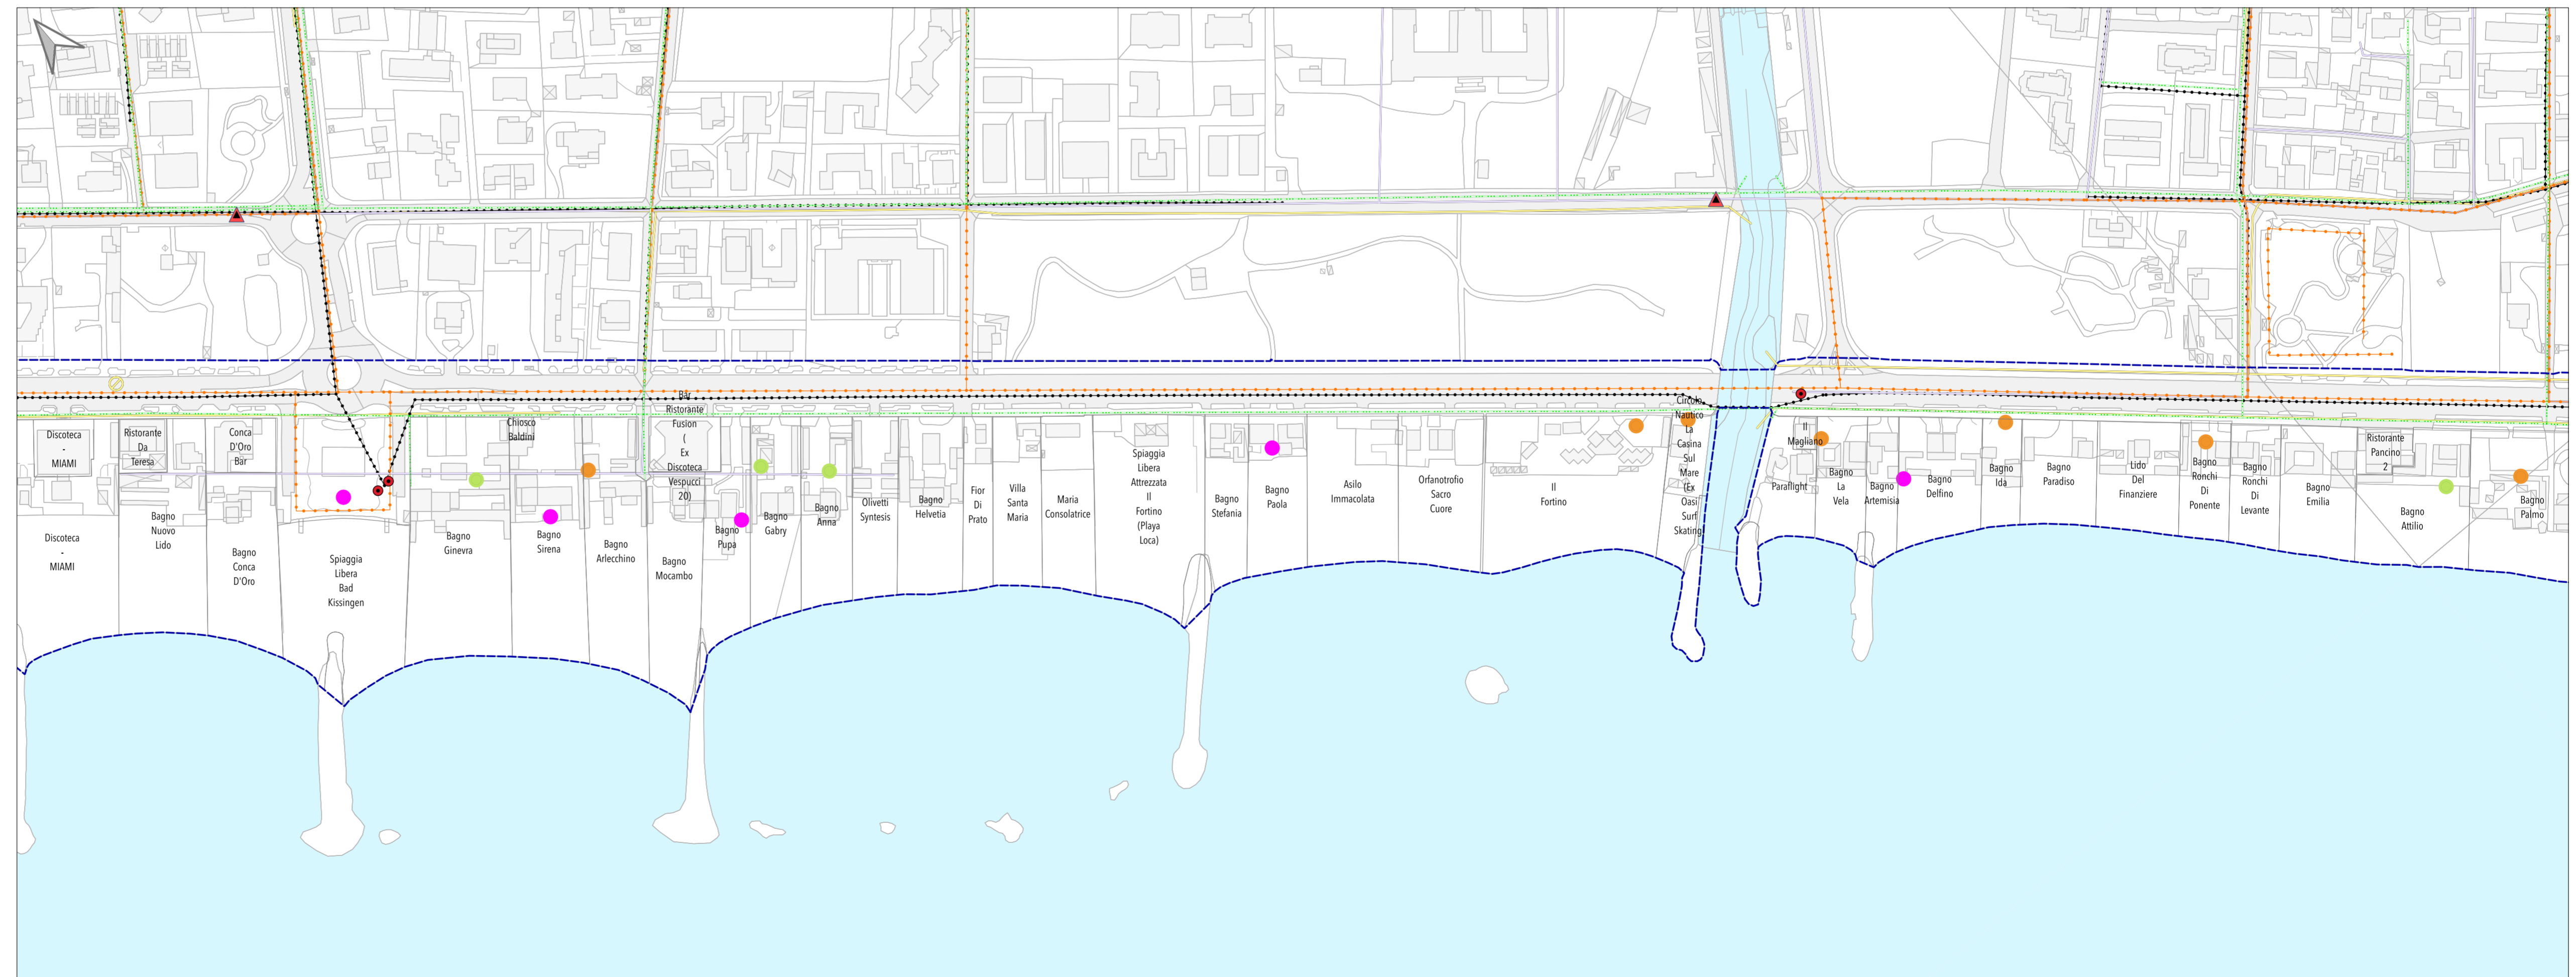

Tratto costiero 5 (Piazza Bad Kissingen- Piazza Ronchi)