

# Piano degli Arenili e dei Viali a Mare

Piano attuativo ai sensi dell'art. 86 del R.U.



**Progettisti**  
 RTP Nardini Piccinini et al.  
 Dott. Arch. Fabio Nardini - Capogruppo  
 Dott. Geol. Andrea Piccinini  
 Dott. Agr. Francesco Pitta

**Responsabile del Procedimento**  
 Dott. Arch. Lorenzo Tonarelli

**Dirigente Settore Edilizia privata ed Assetto del Territorio**  
 Dott. Arch. Stefano Francesconi


**Garante dell'informazione e della partecipazione**  
 Dott.ssa Daniela Lori

**Collaboratori**  
 Simona Piccinini, PhD  
 Dott. Arch. Pierpaolo Baldini  
 Dott.ssa Pian. Ter. Veronica Fontanini

**Supporto al procedimento di VAS**  
 RTP Nardini Piccinini et al.  
 Dott. Arch. Fabio Nardini - Capogruppo  
 Dott.ssa Biol. Antonella Grazzini (coll.)  
 Dott. Geol. Paolo Nicoletti (coll.)

**Tavola QC.8.3**  
**Urbanizzazioni**  
 Porzione di fascia costiera di Ronchi/Poveromo


Giugno 2022 Scala 1:2.000

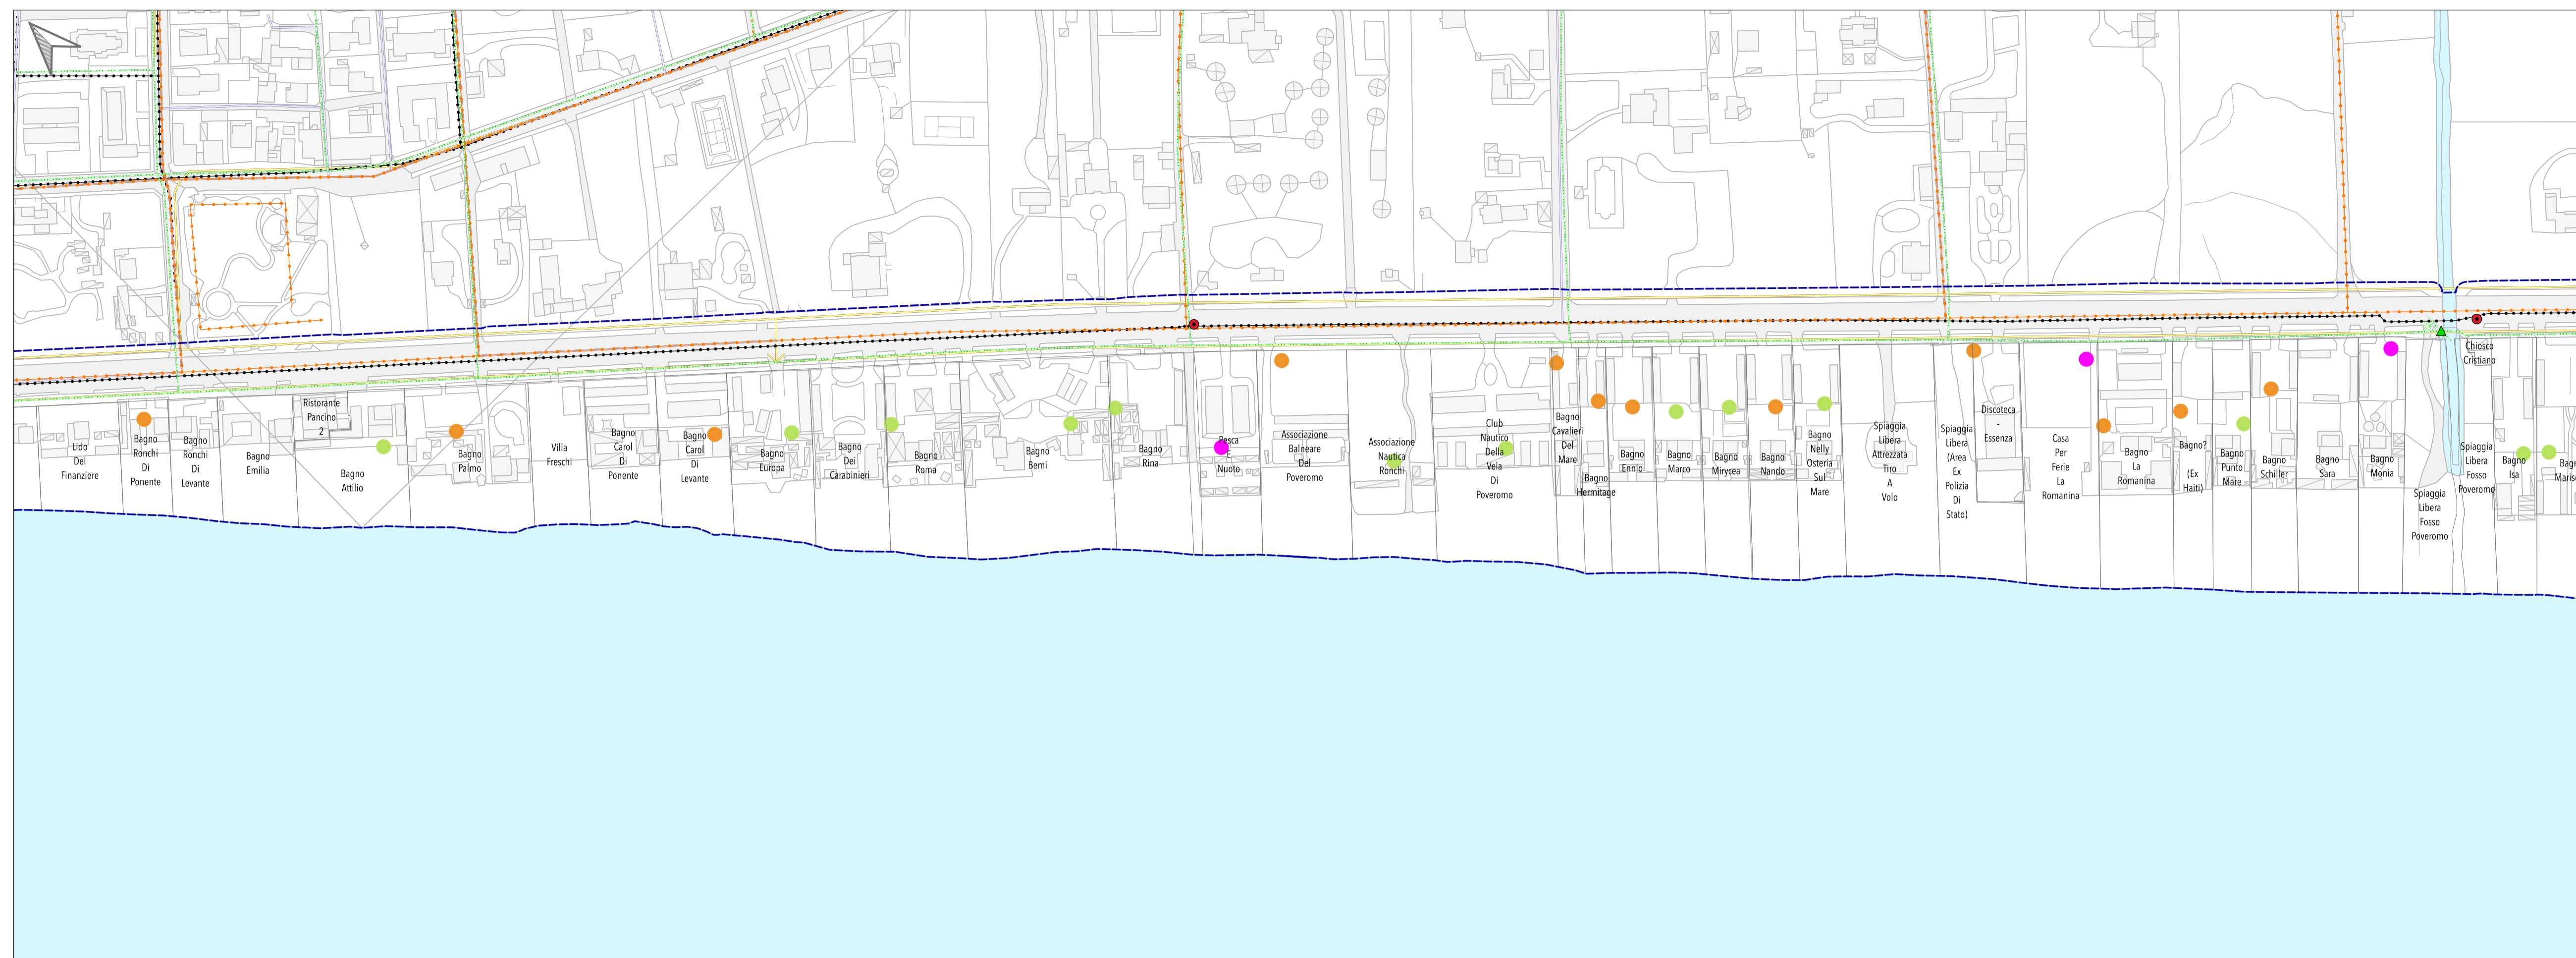

Tratto costiero 6 (Piazza Ronchi-Fosso Poveromo)

## LEGENDA

- Perimetro PAAV
- Depurazione**
- Impianti sollevamento fognatura nera
- - - Fognatura nera
- Fognatura bianca
- Adduzione e distribuzione acqua**
- RETE ADDUZIONE ACQUEDOTTO
- RETE DISTRIBUZIONE ACQUEDOTTO
- ▲ RETE ADDUZIONE ACQUEDOTTO
- ▲ RETE DISTRIBUZIONE ACQUEDOTTO
- SORGENTE
- Pozzi di derivazione acque sotteranee interni al PAAV al servizio degli stabilimenti balneari e altre attività (al 15/06/2022; fonte Genio Civile)**
- Pozzo con concessione attiva
- Pozzo senza concessione
- Pozzo solo denunciato ai sensi del D.Lgs n°275/93
- Rete di distribuzione gas metano**
- ▲ Riduttori di pressione
- Rete di distribuzione
- Centrali di trasformazione elettrica**
- Centrale idroelettrica
- Sottostazione elettrica
- Linee elettriche**
- Linea aerea AT 132 KV
- Linea aerea AT 380 KV
- Linea MT 15 KV
- Illuminazione pubblica

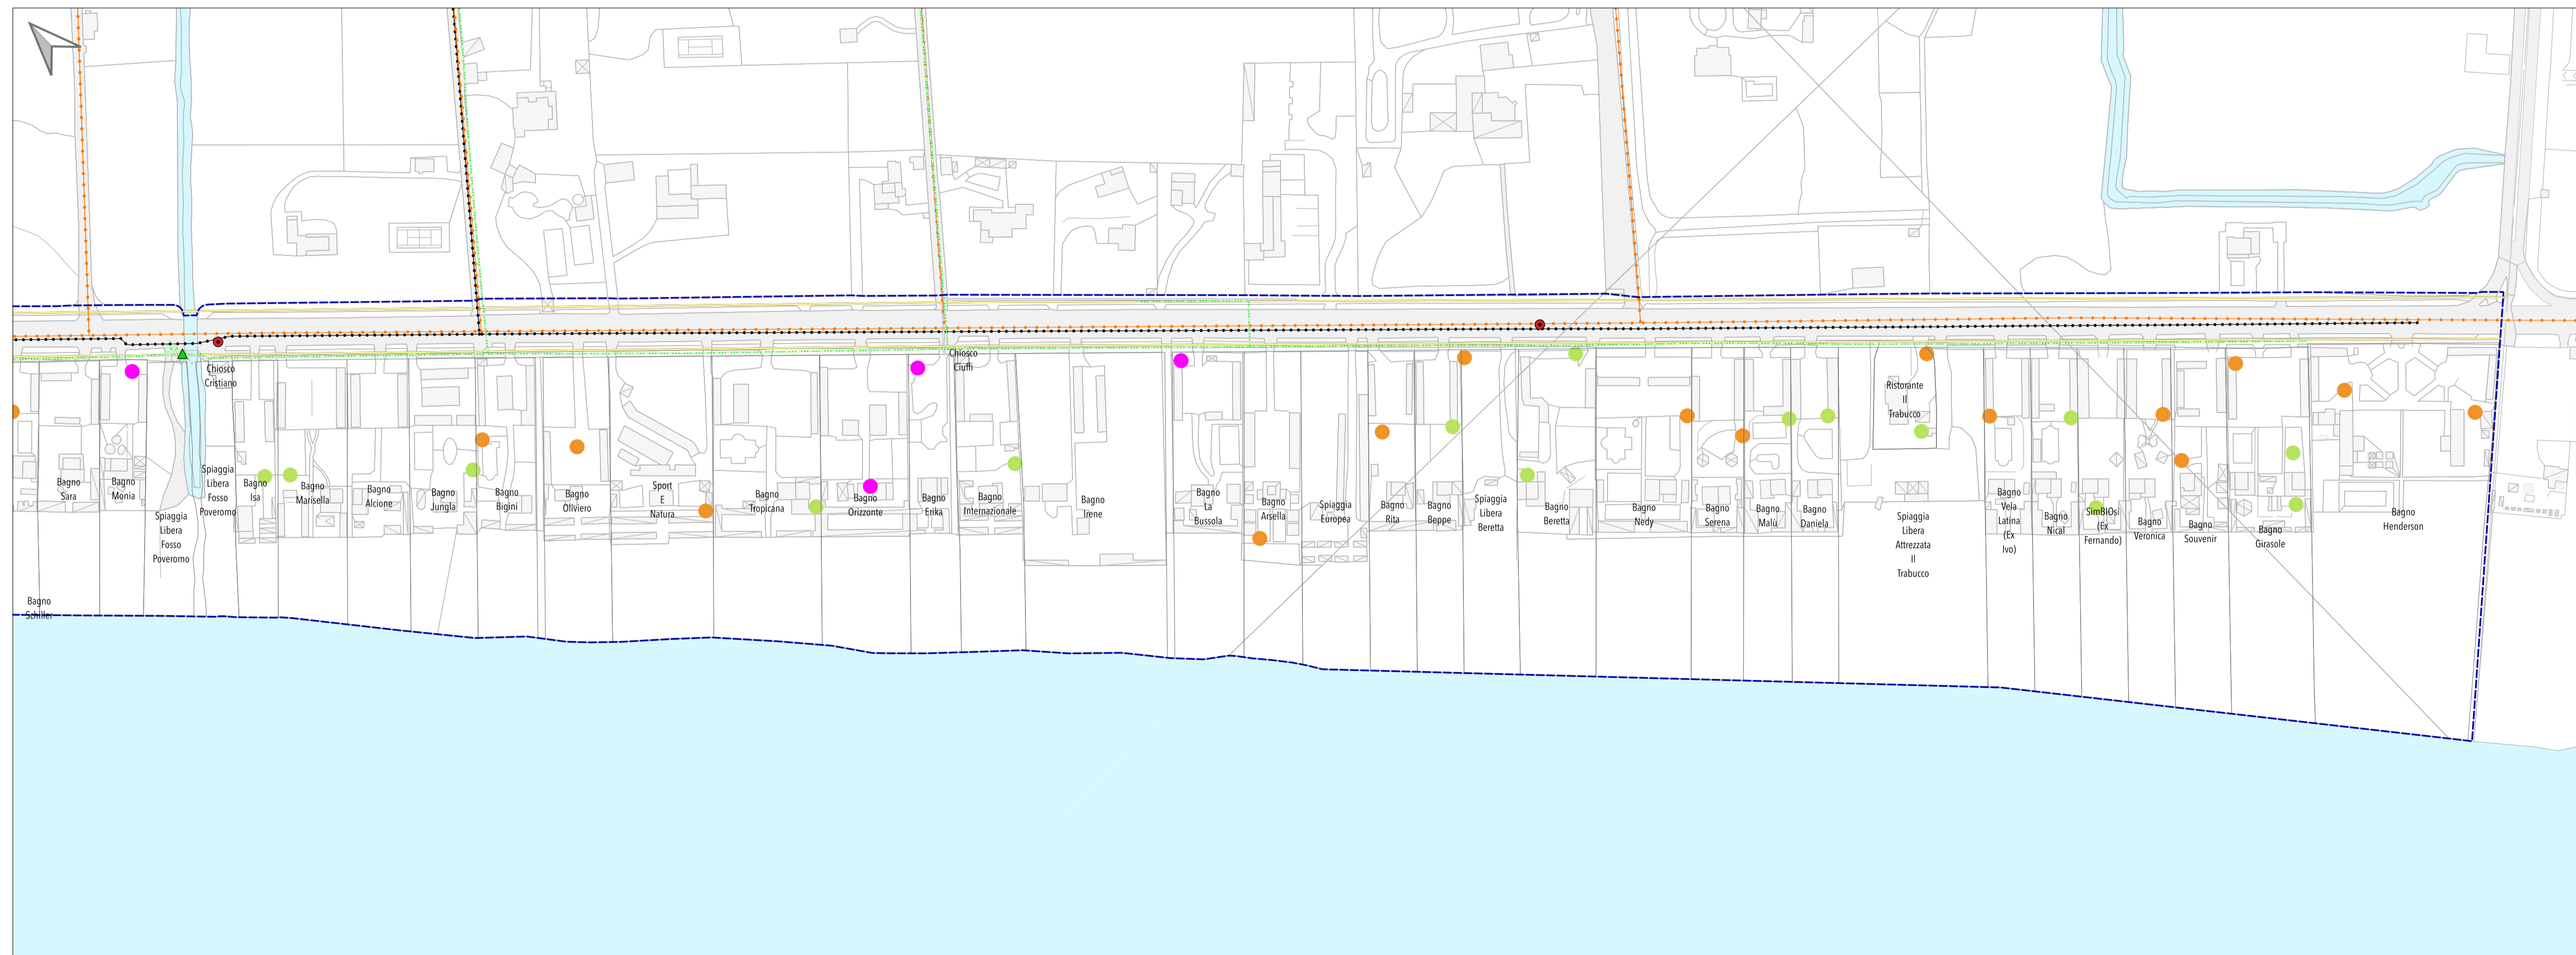

Tratto costiero 7 (Fosso Poveromo- Cinquale)