



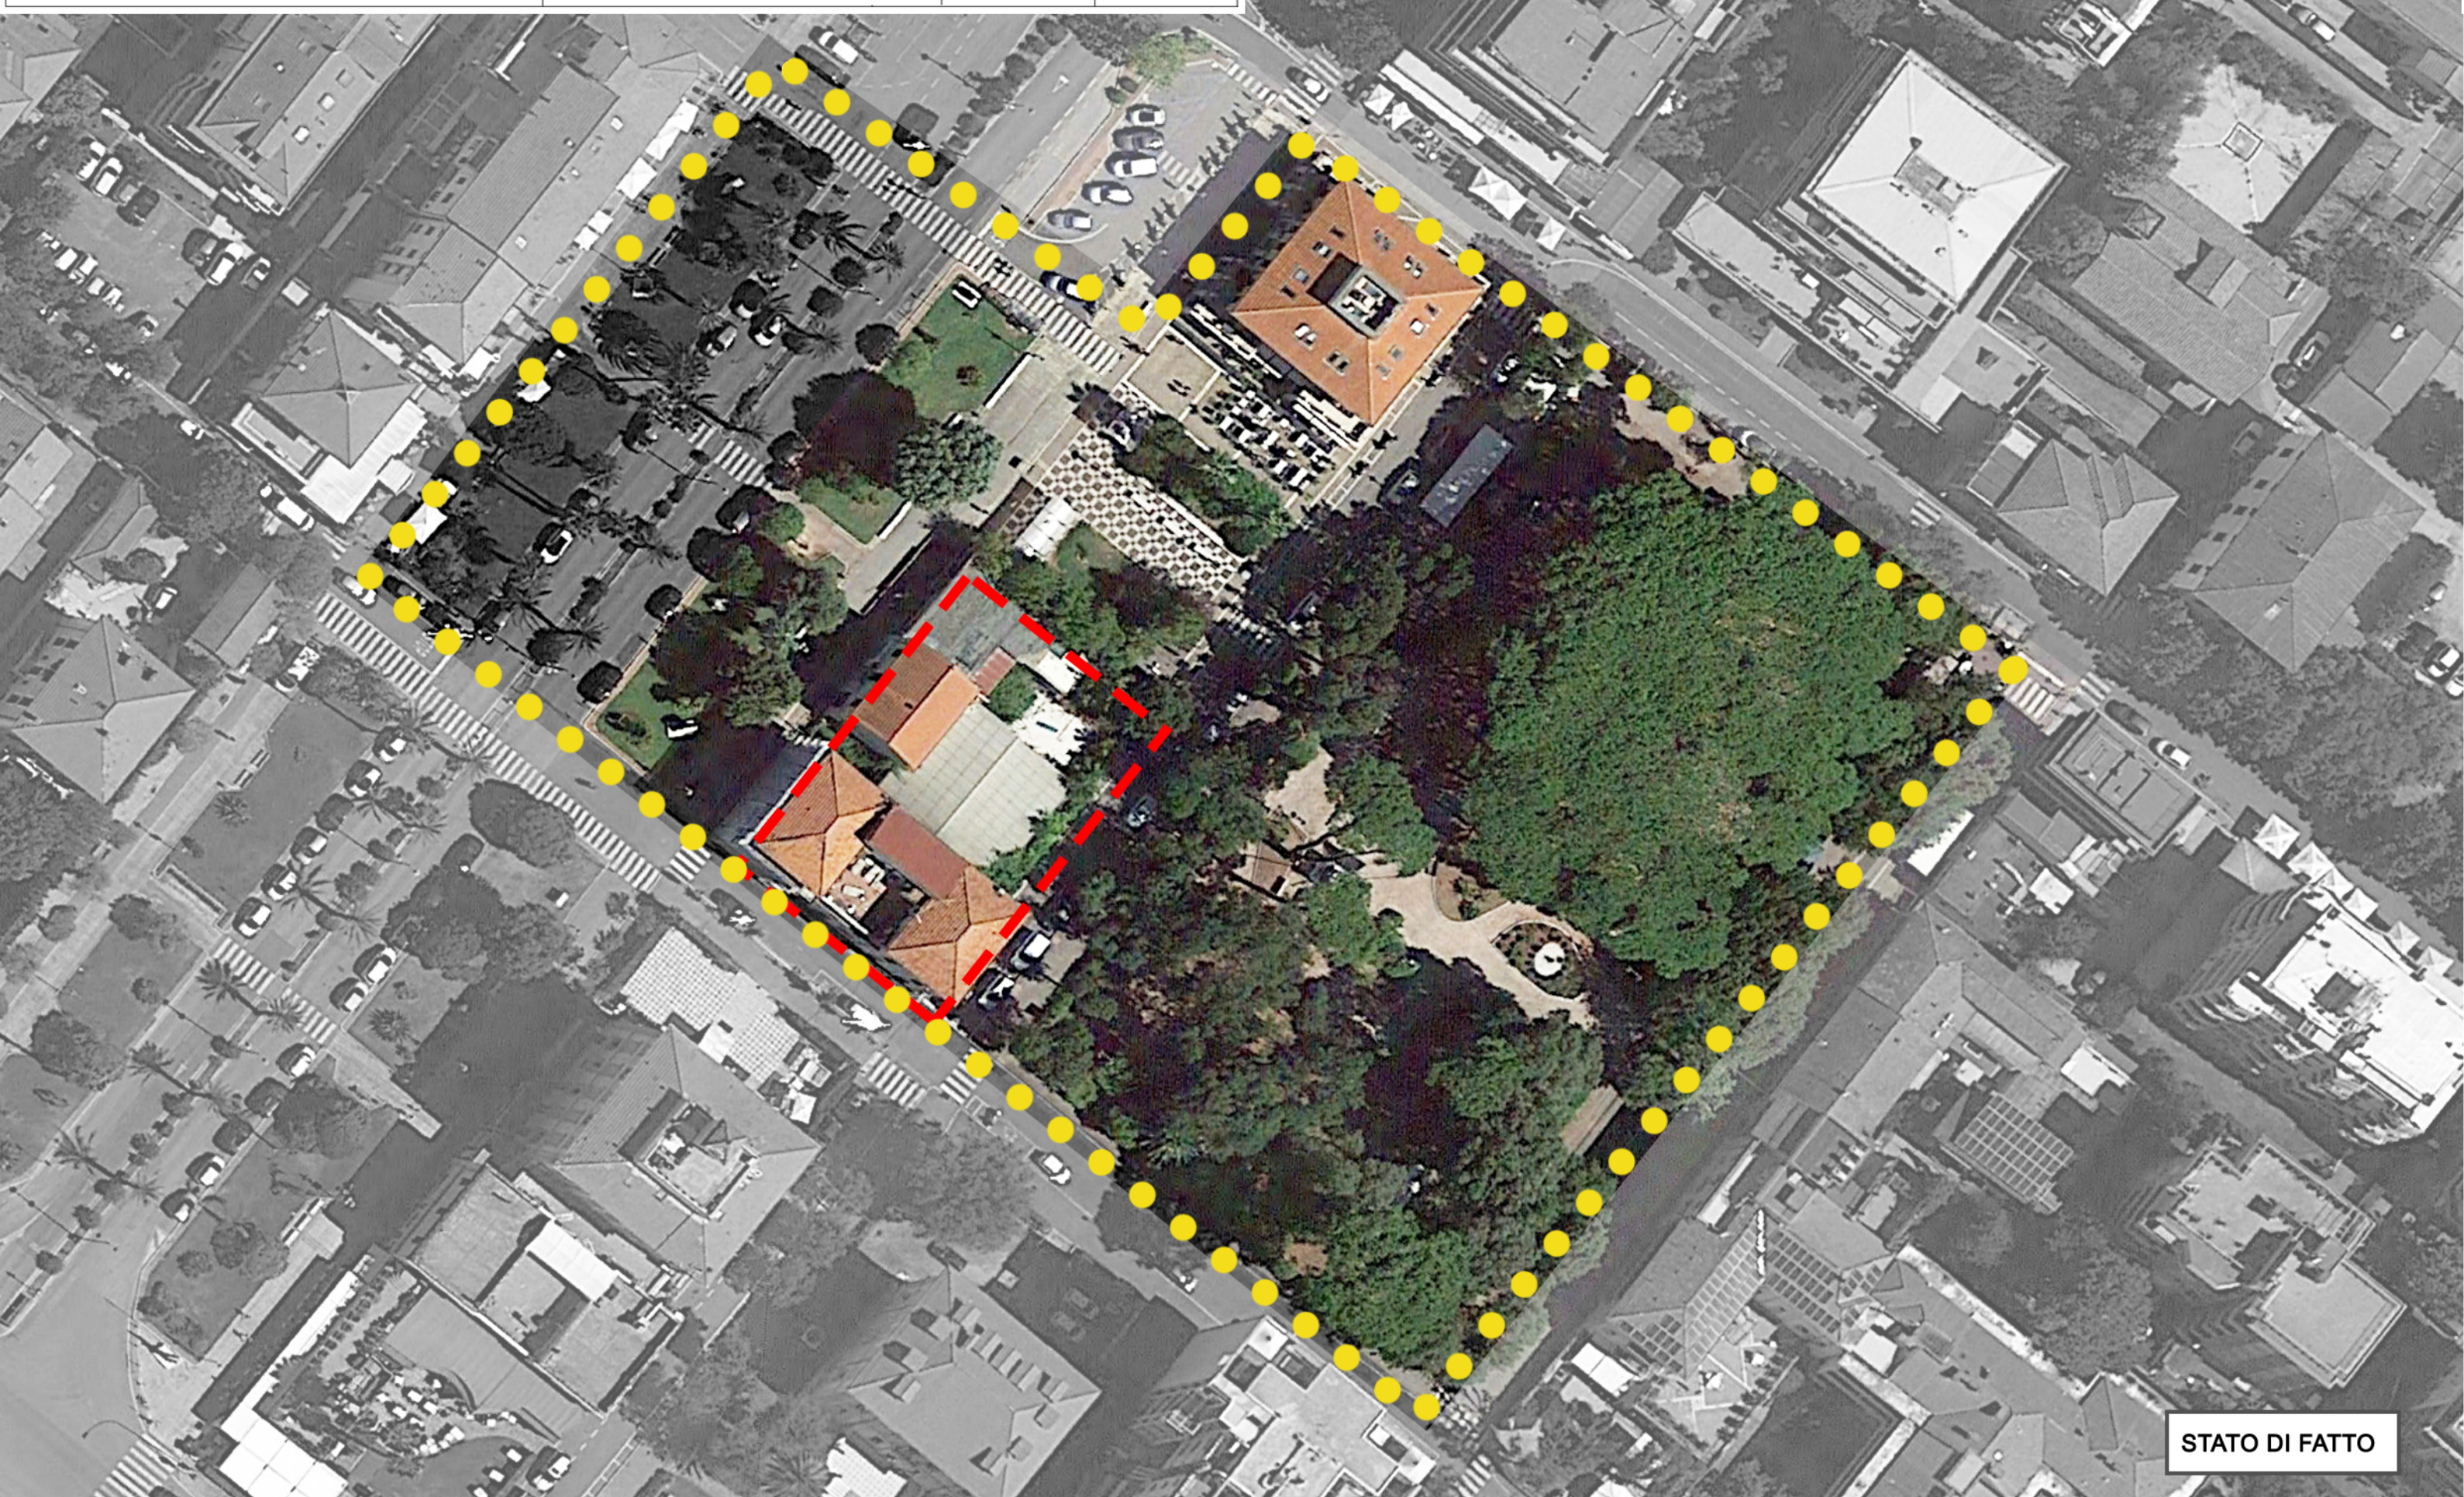


LEGENDA

- Perimetrazione sistema pedonale
- Perimetrazione PdR "Hotel Milano"
- Piazza Betti
- Piazza Pellerano
- Collegamento pubblico/verde
- Collegamento coperto
- Collegamento Piazzetta - Piazza Pellerano
- Perimetrazione intervento scomputo oneri
- Perimetrazione intervento perequativo parch. interrato

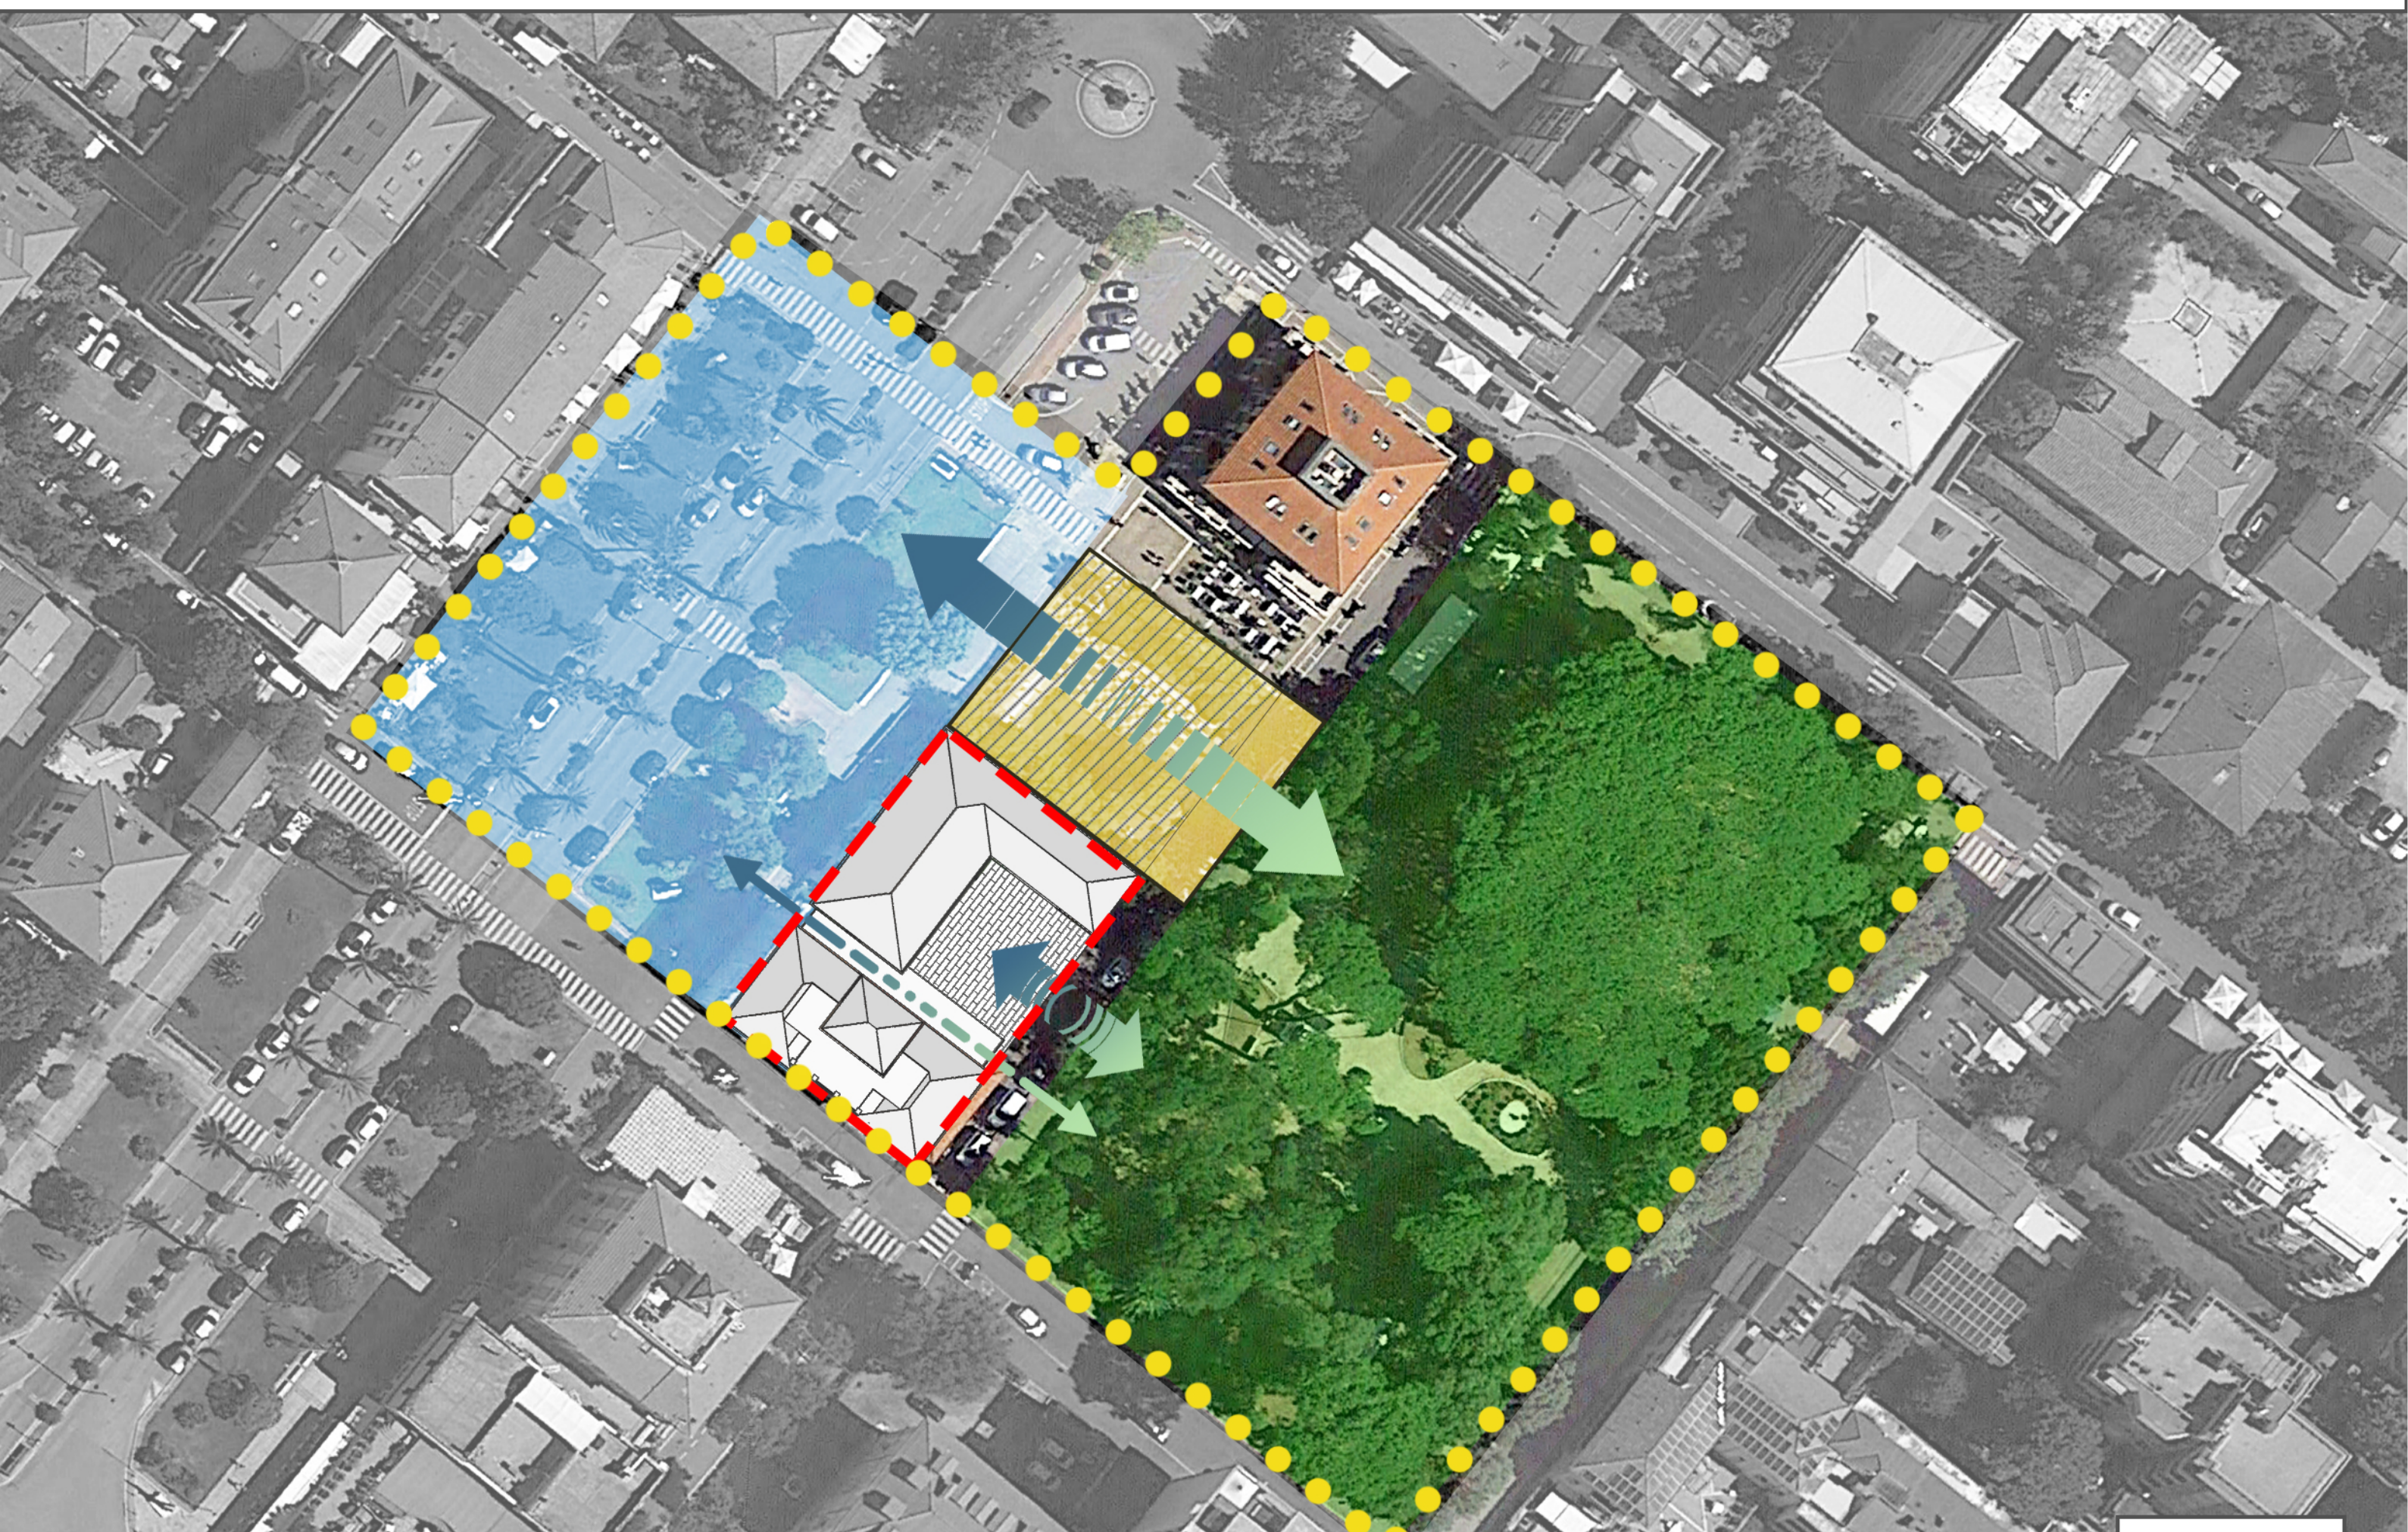

PROPOSTA

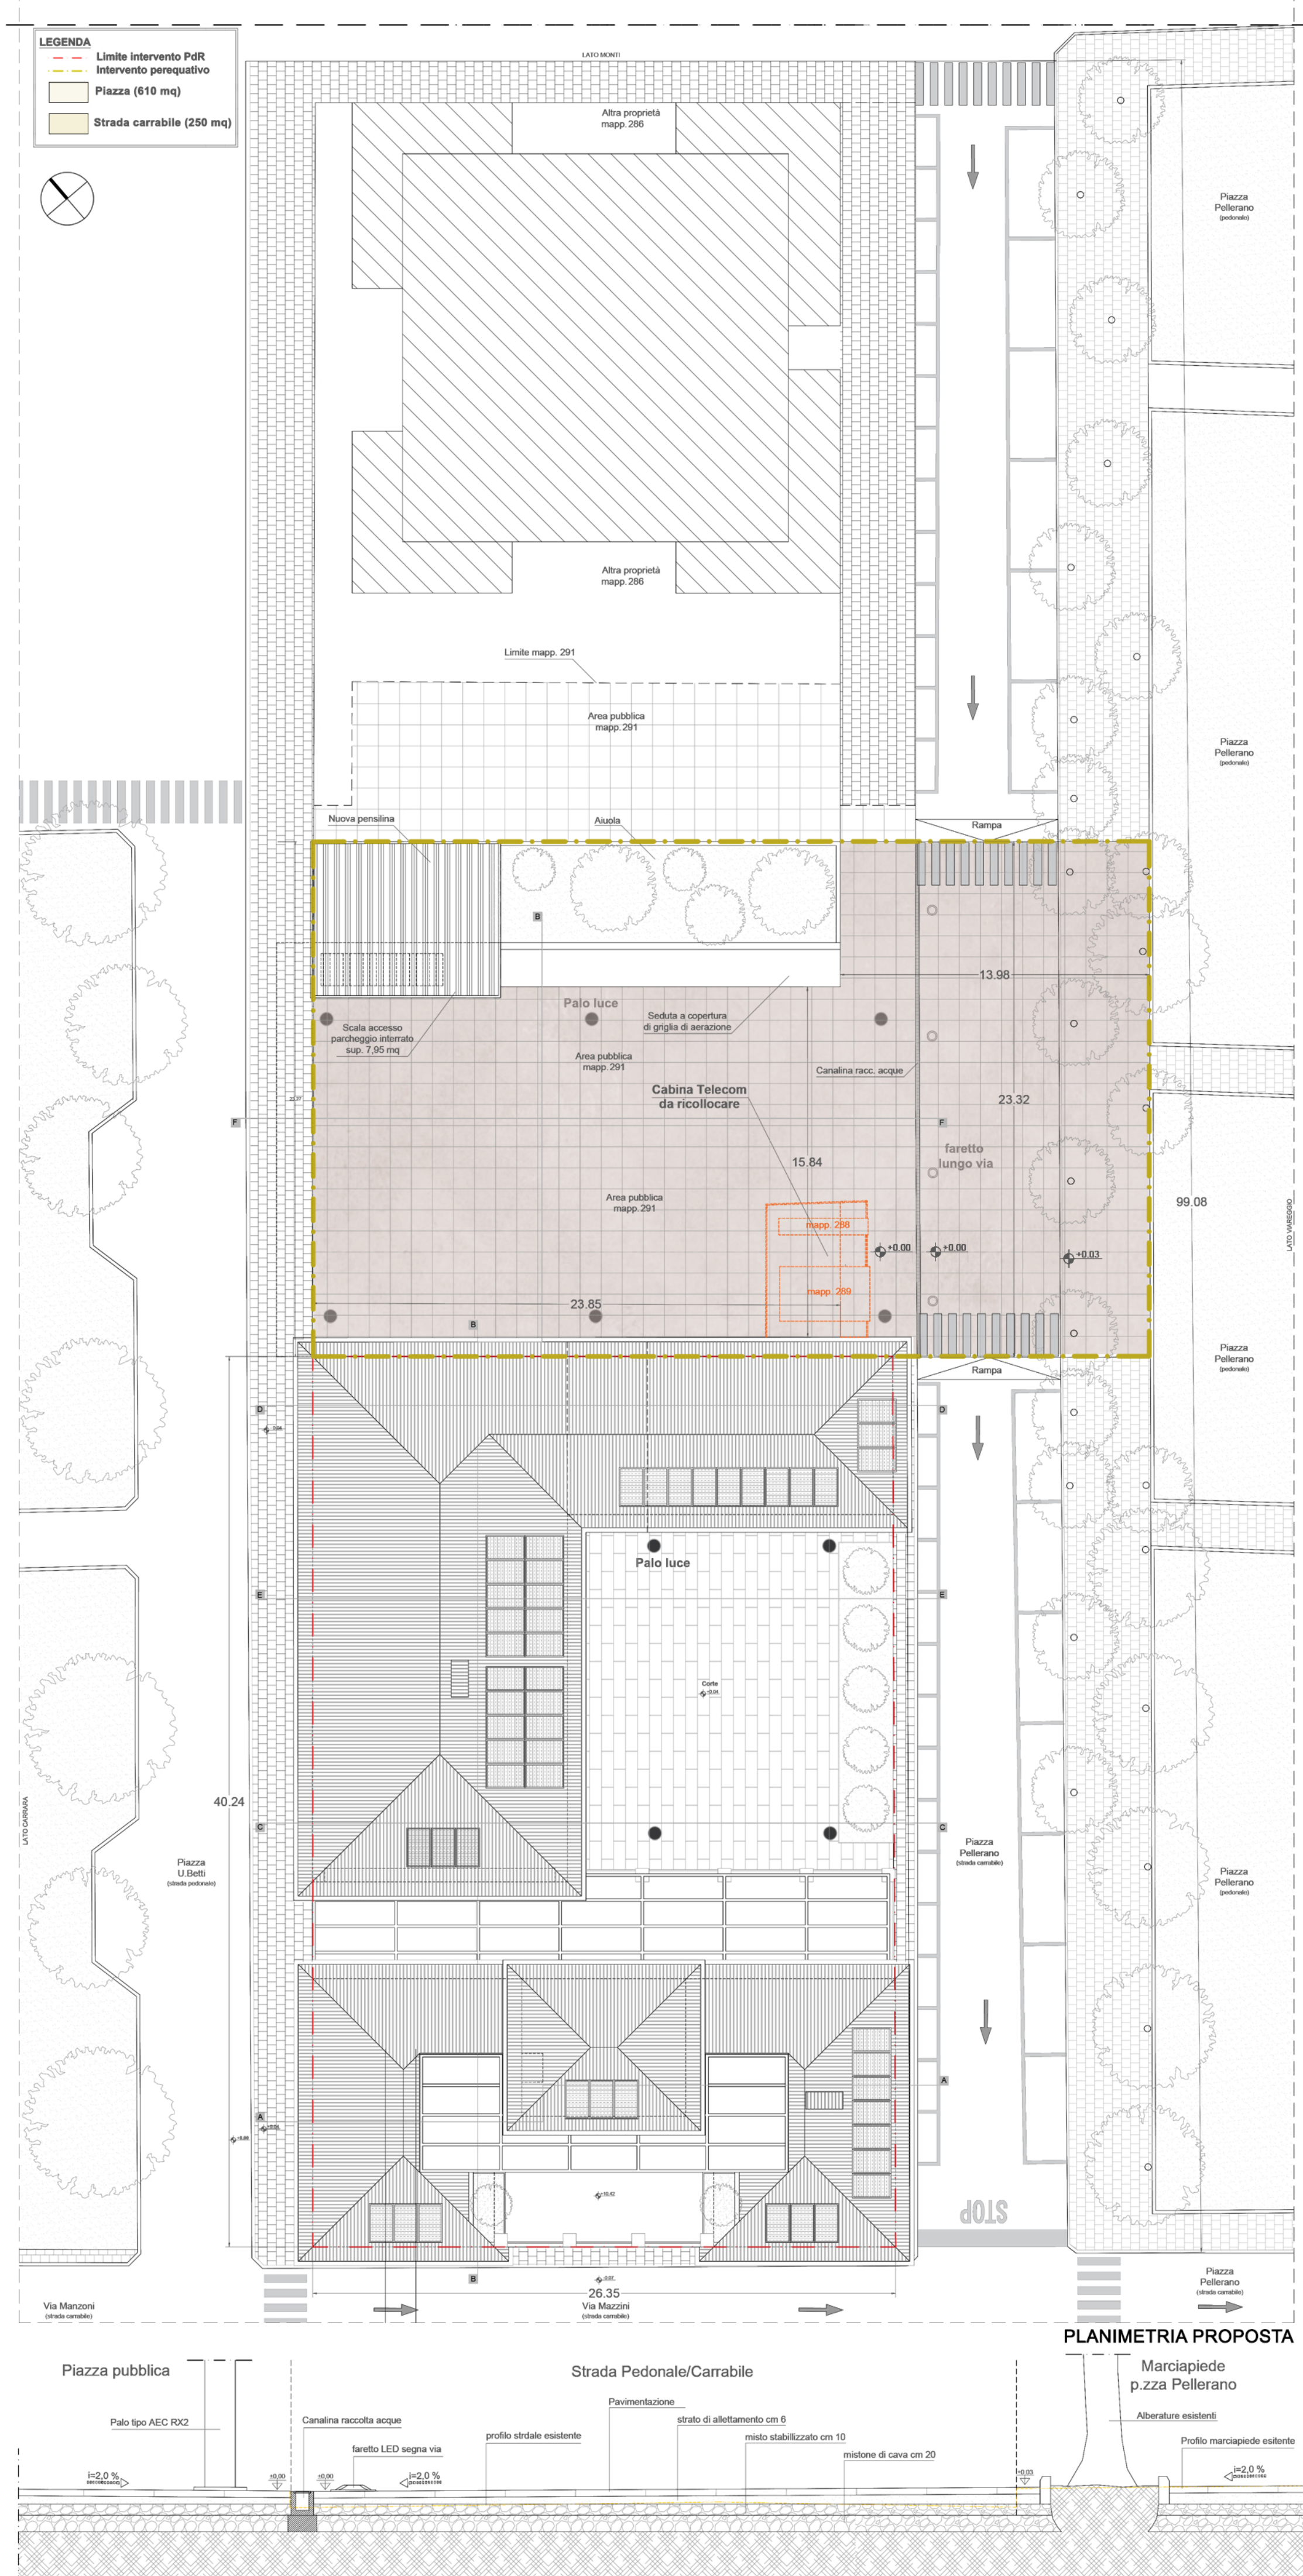


Dettaglio pavimentazione




Texture Pavimentazione



Dettaglio corpo emissione palo AEC RX2

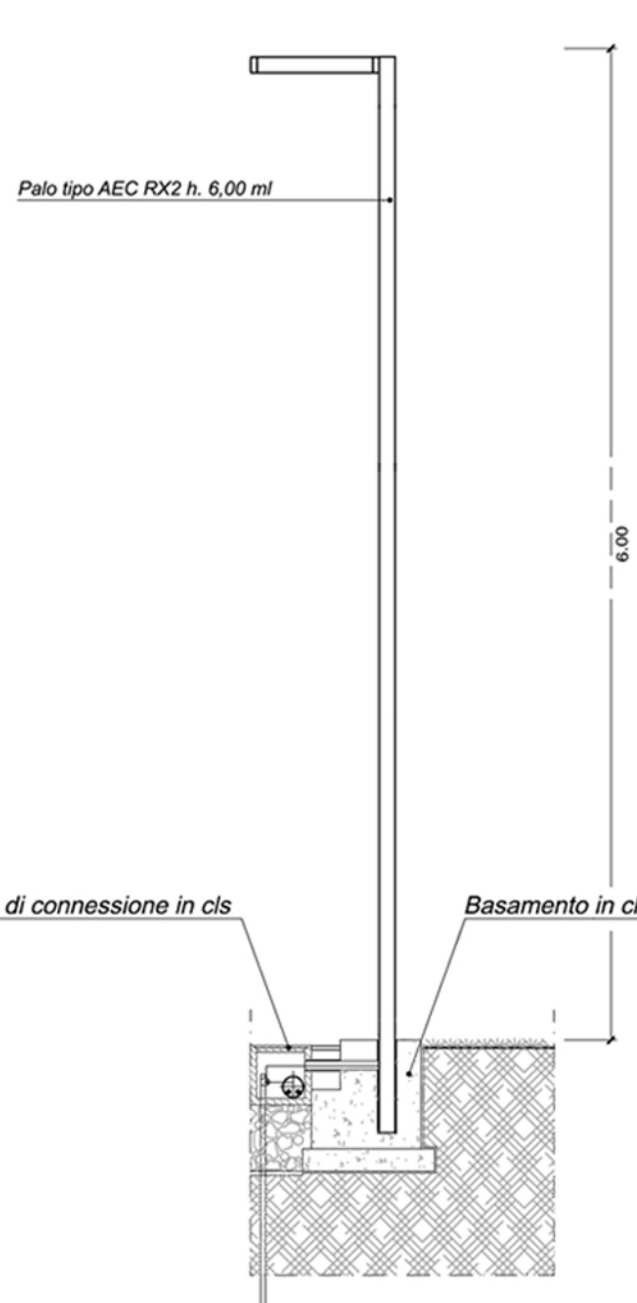

Particolare fondazione e pozzetto palo AEC RX2

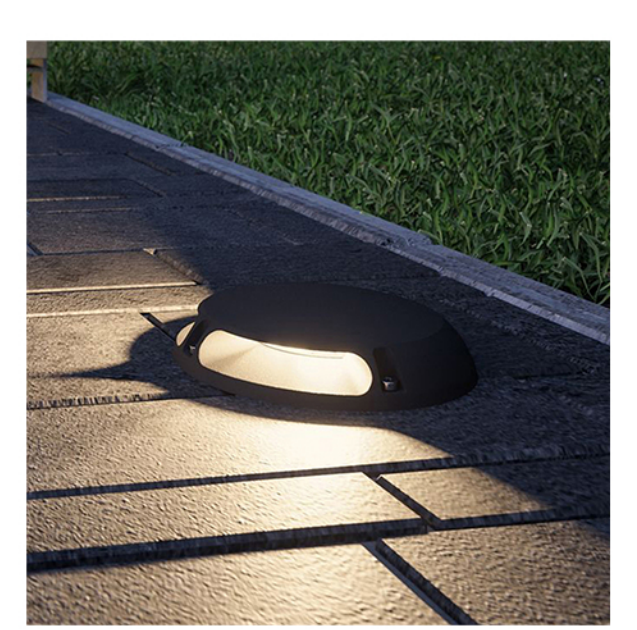

LED segna via



Cestini differenziata