



# SEZIONE AMBIENTALE | STATO DI FATTO

- Alberatura a maglia stretta (passo 6m - 9m)
- Alberatura a maglia larga (passo 10m - 12m)
- Alberatura mancante (>13m)


# FOTOGRAFIE CORRISPONDENTI AI VUOTI DELLE ALBERATURE DI VIA ROMA (vedi sezione stato di fatto)

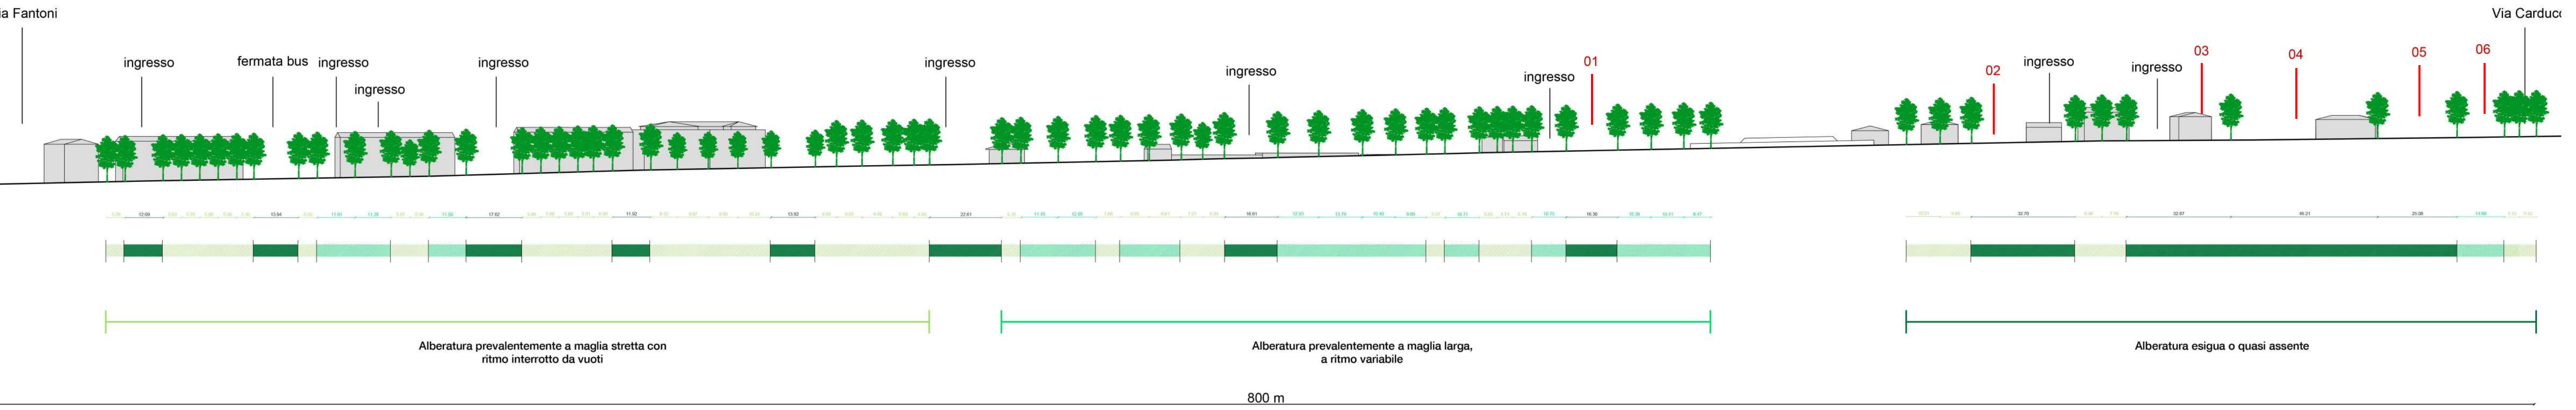


# SEZIONE AMBIENTALE | STATO SOVRAPPOSTO

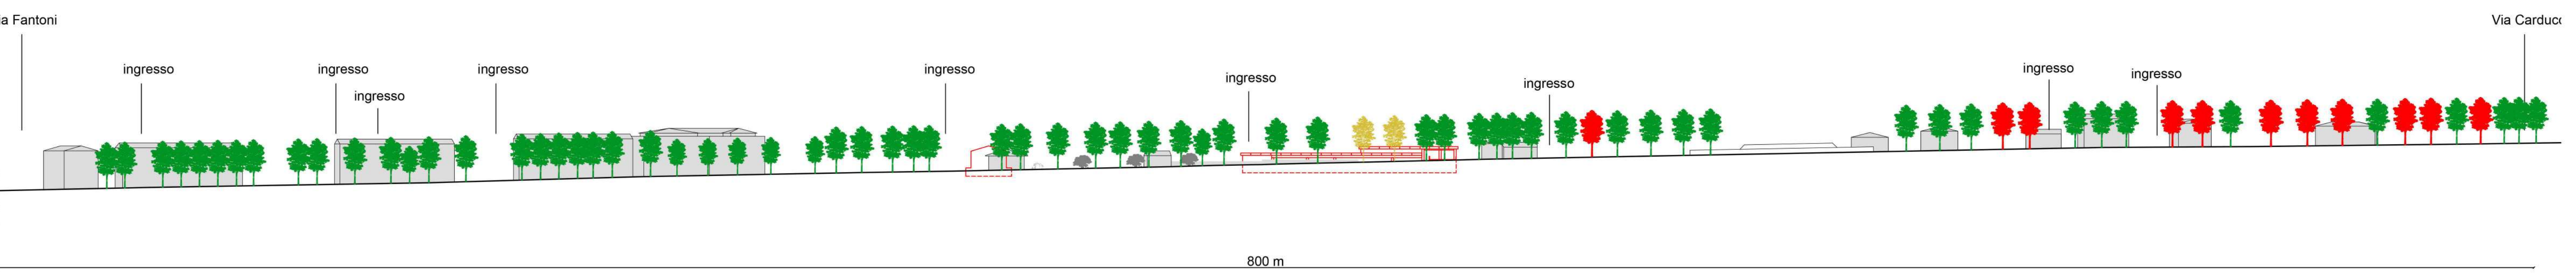

# SEZIONE AMBIENTALE | STATO DI PROGETTO

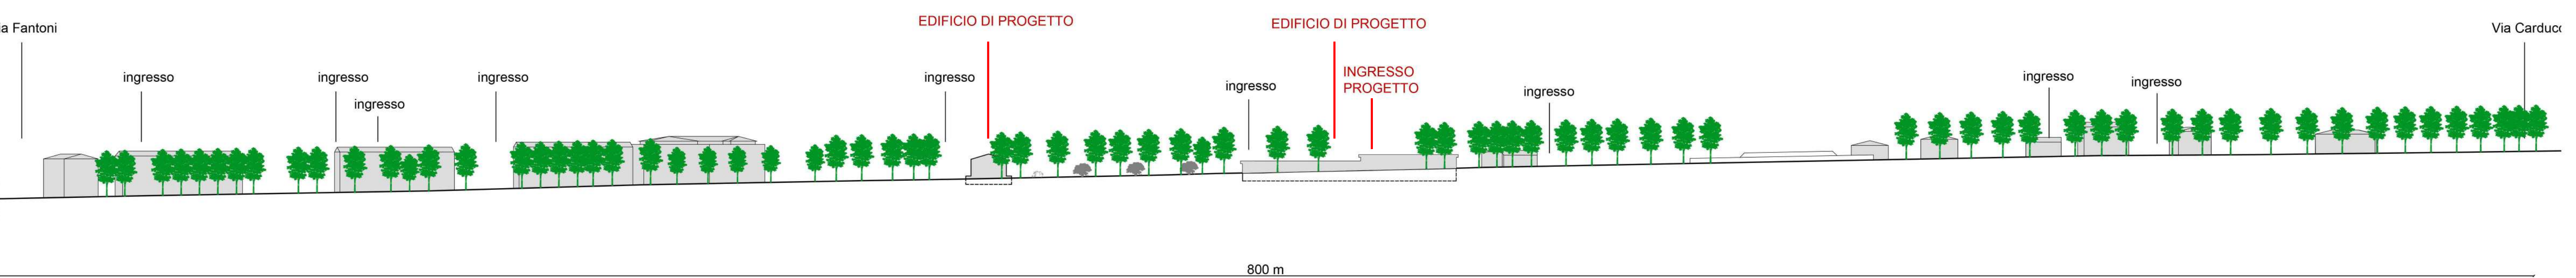

- Impianto
- Espianto
- Vegetazione incoerente (da demolire)

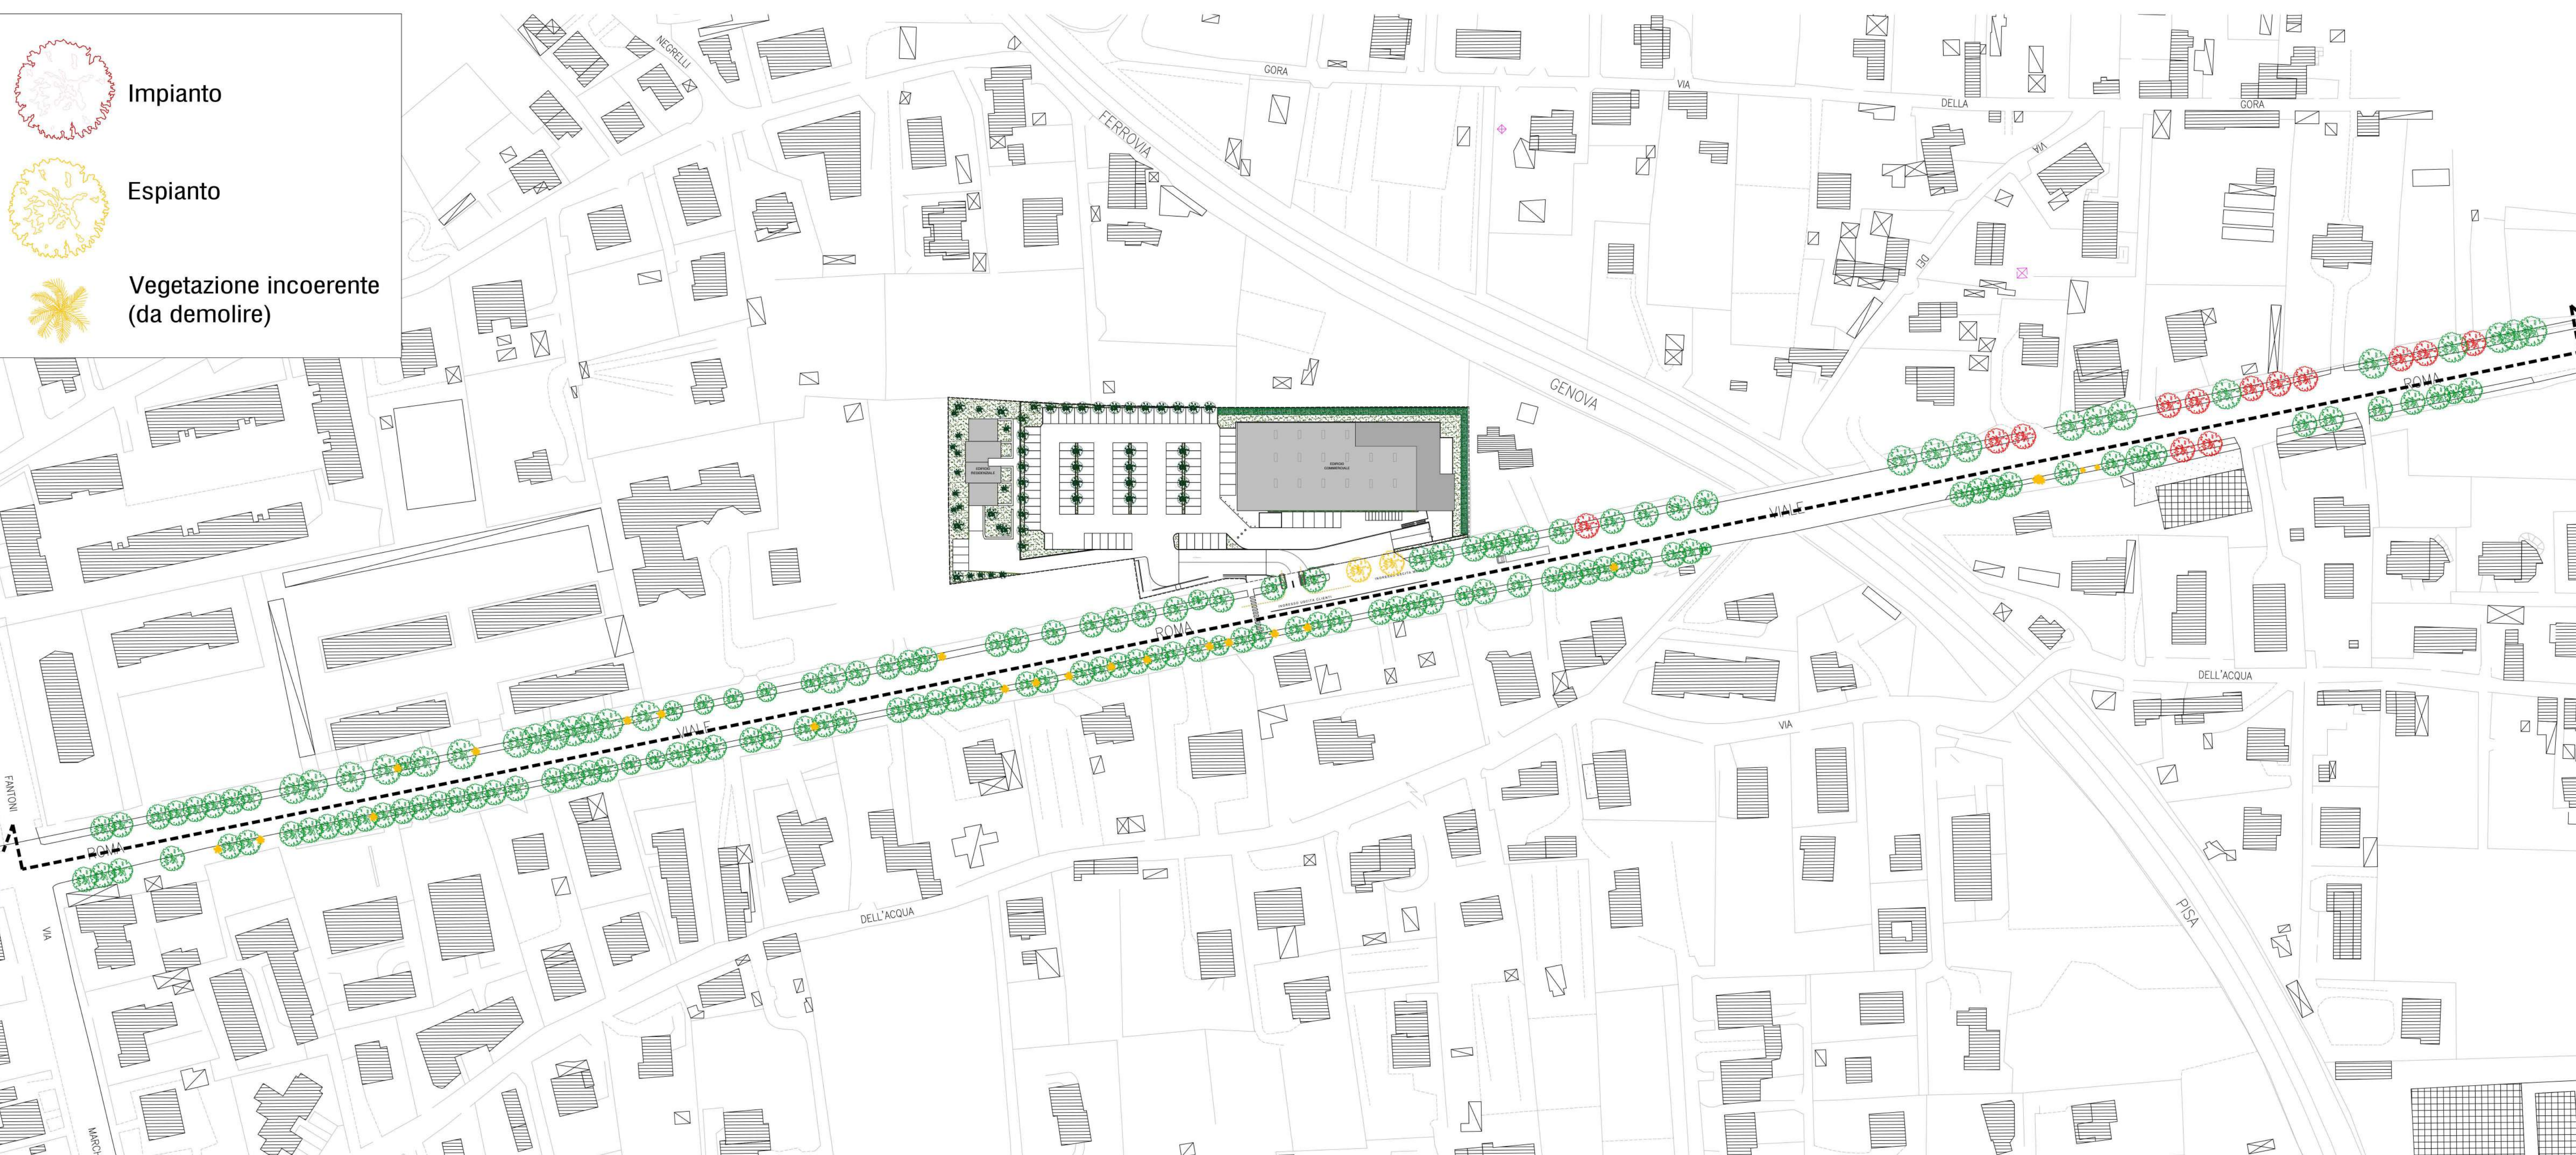

**COMUNE DI MASSA**  
 Provincia di Massa-Carrara  
 Settore Urbanistica, Edilizia Privata e Suap  
**VARIANTE N. 2 AL REGOLAMENTO URBANISTICO CON CONTESTUALE PIANO ATTUATIVO RELATIVI ALL'AREA EX VIVAIO SENSI GARDEN LUNGO IL VIALE ROMA**

**PROPOSTA ALTERNATIVA:**  
 SEZIONE AMBIENTALE - STATO ATTUALE - STATO DI PROGETTO - STATO SOVRAPPOSTO  
 PLANIMETRIA GENERALE - STATO DI PROGETTO

SCALA 1:500  
 FORMATO:A1

**Richiedenti:**  
 Società Immobiliare T.G. Srl, rappresentante legale Sig. Turba Giorgio

**Progettisti:**  
**SAA - Studio Architettura Alderotti**  
 Arch. Fabio Alderotti  
 Arch. Elena Bartali  
 VAS: Ing. Claudia Casini  
 Studio impatto commerciale: Simurg Ricerche - Ing. Claudio Salvucci  
 Relazione geologica: Geologo Massimo Pellegrini  
 Acustica: Geom. Giovanni Bonansegna  
 Studio del Verde: PFM S.r.l. - Perito Agrario Giulia Parri