


Piano degli Arenili e dei Viali a Mare

Piano attuativo ai sensi dell'art. 86 del R.U.

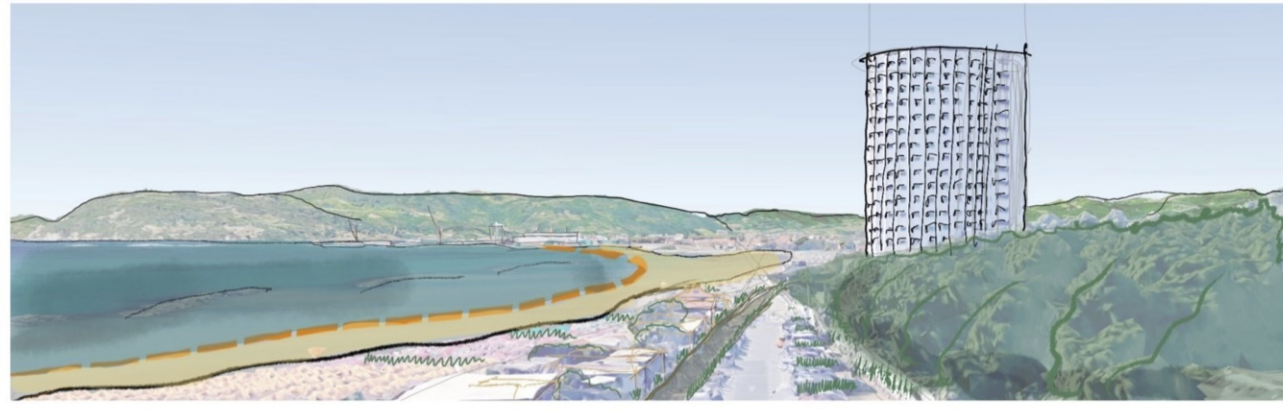

Progettisti
RTP Nardini Piccinini et al.
Dott. Arch. Fabio Nardini - Capogruppo
Dott. Geol. Andrea Piccinini
Dott. Agr. Francesco Pitta

Responsabile del Procedimento
Dott. Arch. Lorenzo Tonarelli

Dirigente Settore Lavori pubblici, Assetto del territorio e Protezione civile
Dott. Arch. Fabrizio Boni


Collaboratori
Simona Piccinini, PhD
Dott. Arch. Pierpaolo Baldini
Dott.ssa Pian. Ter. Veronica Fontanini

Garante dell'informazione e della partecipazione
Dott.ssa Daniela Lori

Supporto al procedimento di VAS
RTP Nardini Piccinini et al.
Dott. Arch. Fabio Nardini - Capogruppo
Dott.ssa Biol. Antonella Grazzini (coll.)
Dott. Geol. Paolo Nicoletti (coll.)

Tavola QC.8.3
Urbanizzazioni
Porzione di fascia costiera di Ronchi/Poveromo

Settembre 2024 Scala 1:2.000

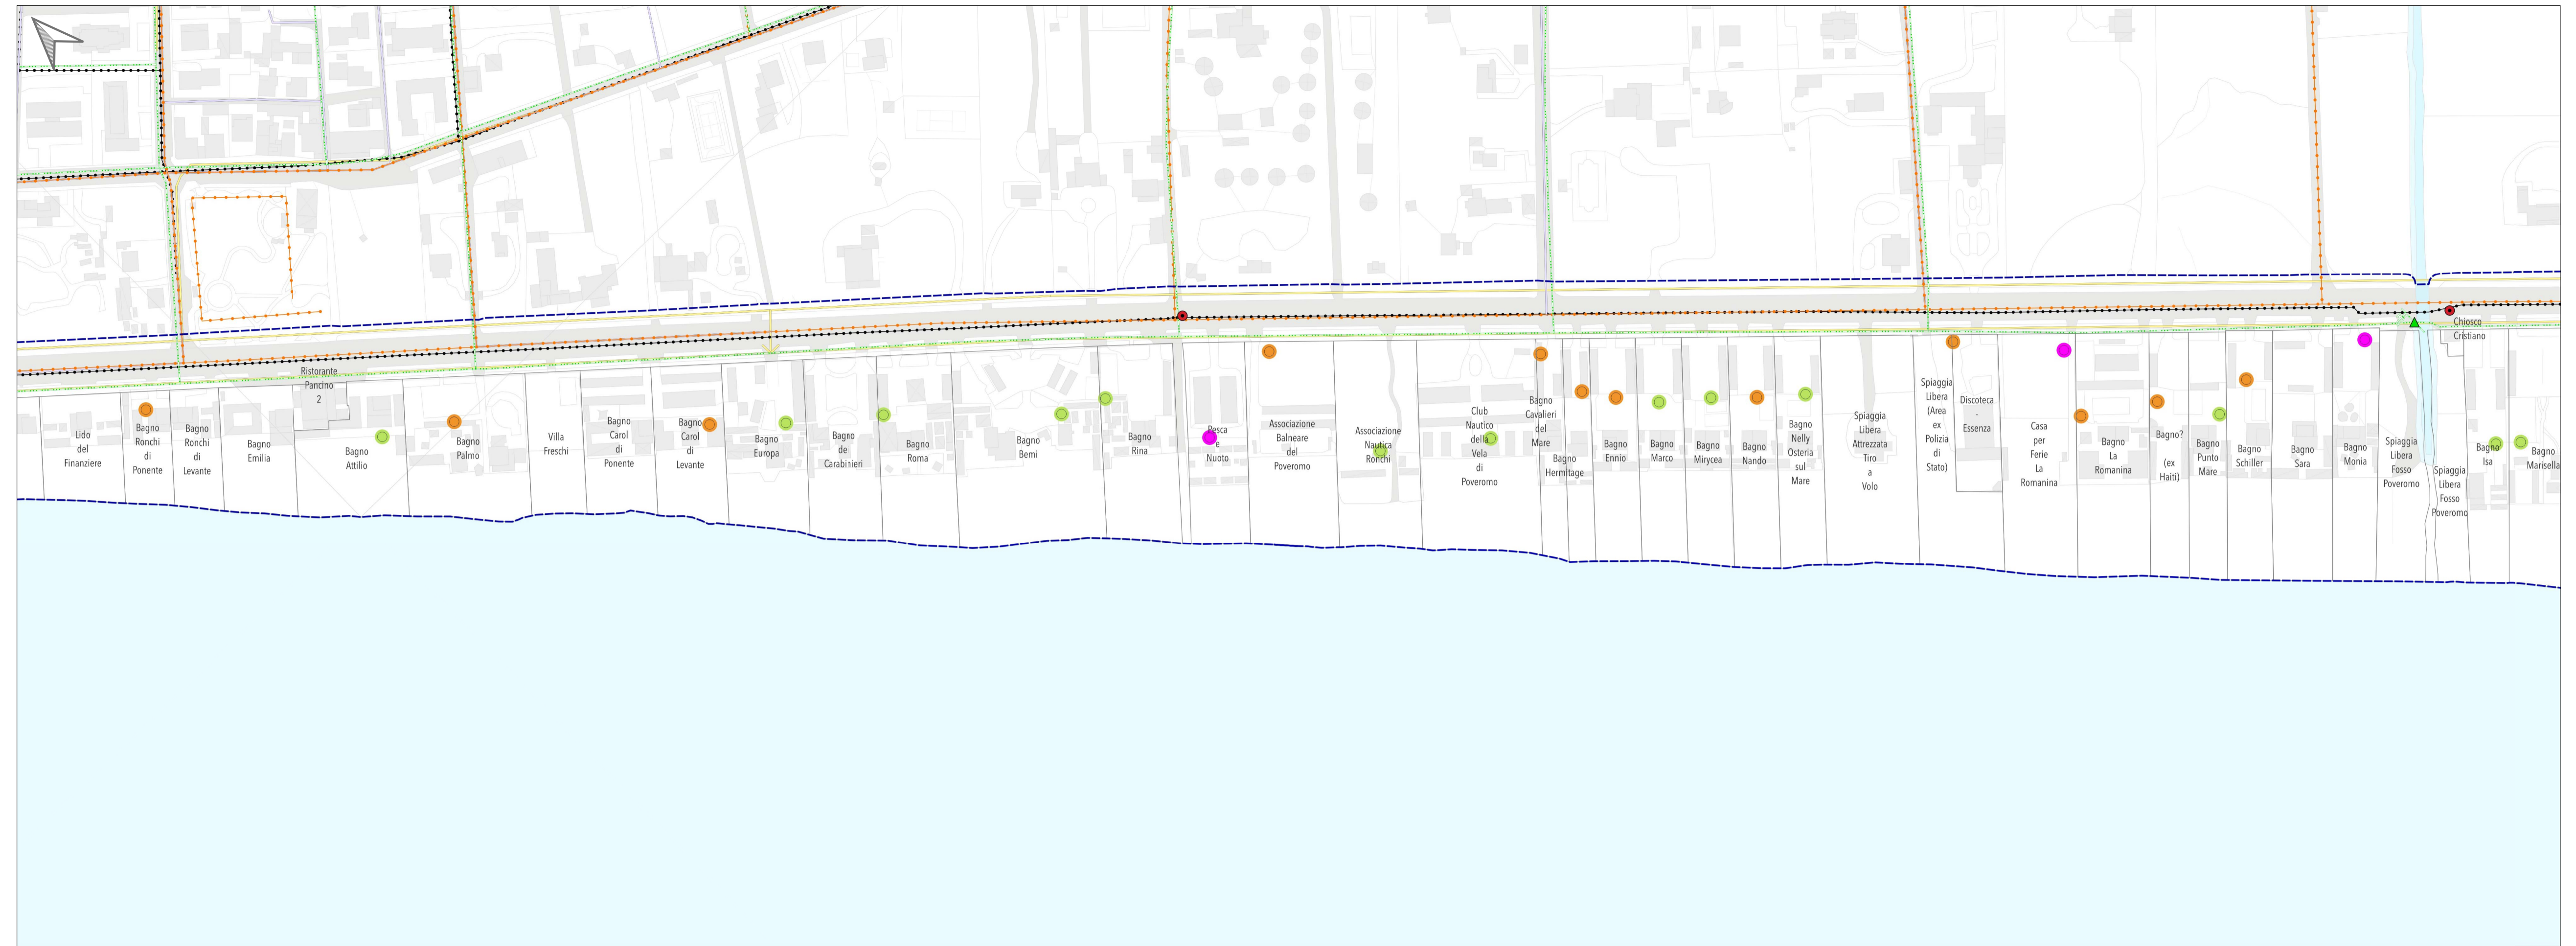

Tratto costiero 6 (Piazza Ronchi-Fosso Poveromo)

LEGENDA

- Perimetro PAAV
- Depurazione**
 - Impianti sollevamento fognatura nera
 - - - Fognatura nera
 - Fognatura bianca
- Adduzione e distribuzione acqua**
 - RETE ADDUZIONE ACQUEDOTTO
 - RETE DISTRIBUZIONE ACQUEDOTTO
 - ▲ RETE ADDUZIONE ACQUEDOTTO
 - ▲ RETE DISTRIBUZIONE ACQUEDOTTO
 - SORGENTE
- Rete di distribuzione gas metano**
 - ▲ Riduttori di pressione
- Pozzi di derivazione acque sotteranee interni al PAAV al servizio degli stabilimenti balneari e altre attività (al 15/06/2022; fonte Genio Civile)**
 - Pozzo con concessione attiva
 - Pozzo senza concessione (per rinuncia, mancato rinnovo e/o per pratica in fase di perfezionamento)
 - Pozzo solo denunciato ai sensi del D.Lgs n°275/93
- Rete di distribuzione elettrica**
 - Centrale idroelettrica
 - Sottostazione elettrica
 - Linee elettriche**
 - Linea aerea AT 132 KV
 - Linea aerea AT 380 KV
 - Linea MT 15 KV
 - Illuminazione pubblica



Tratto costiero 7 (Fosso Poveromo- Cinquale)