

COMUNE DI MASSA

Programma Integrato d'Intervento

Decreto Regione Toscana n. 3881 del 26.06.2003

Bollettino Ufficiale R.T. n. 31 del 30.07.2003

Delibera G.C. n. 153 del 18.05.2006

PIANO ATTUATIVO

Dirigente Settore Pianificazione Territoriale: arch. Venicio Ticcianti

Responsabile del Procedimento: arch. Lorenzo Tonarelli

Garante dell'Informazione e Partecipazione: dott. Giuseppe Margianesi

Coordinamento: arch. Francesco Privitera


Progettazione urbanistica: arch. Francesco Privitera con arch. Alessandra Sara Blanco

Aspetti geologici e idraulici: dott. Simone Fialdini

Collaborazioni

Progettazione urbanistica: arch. Andrea Califano

Elaborazioni grafiche: arch. Fabio Biagio Salerno - arch. Rita Schirò

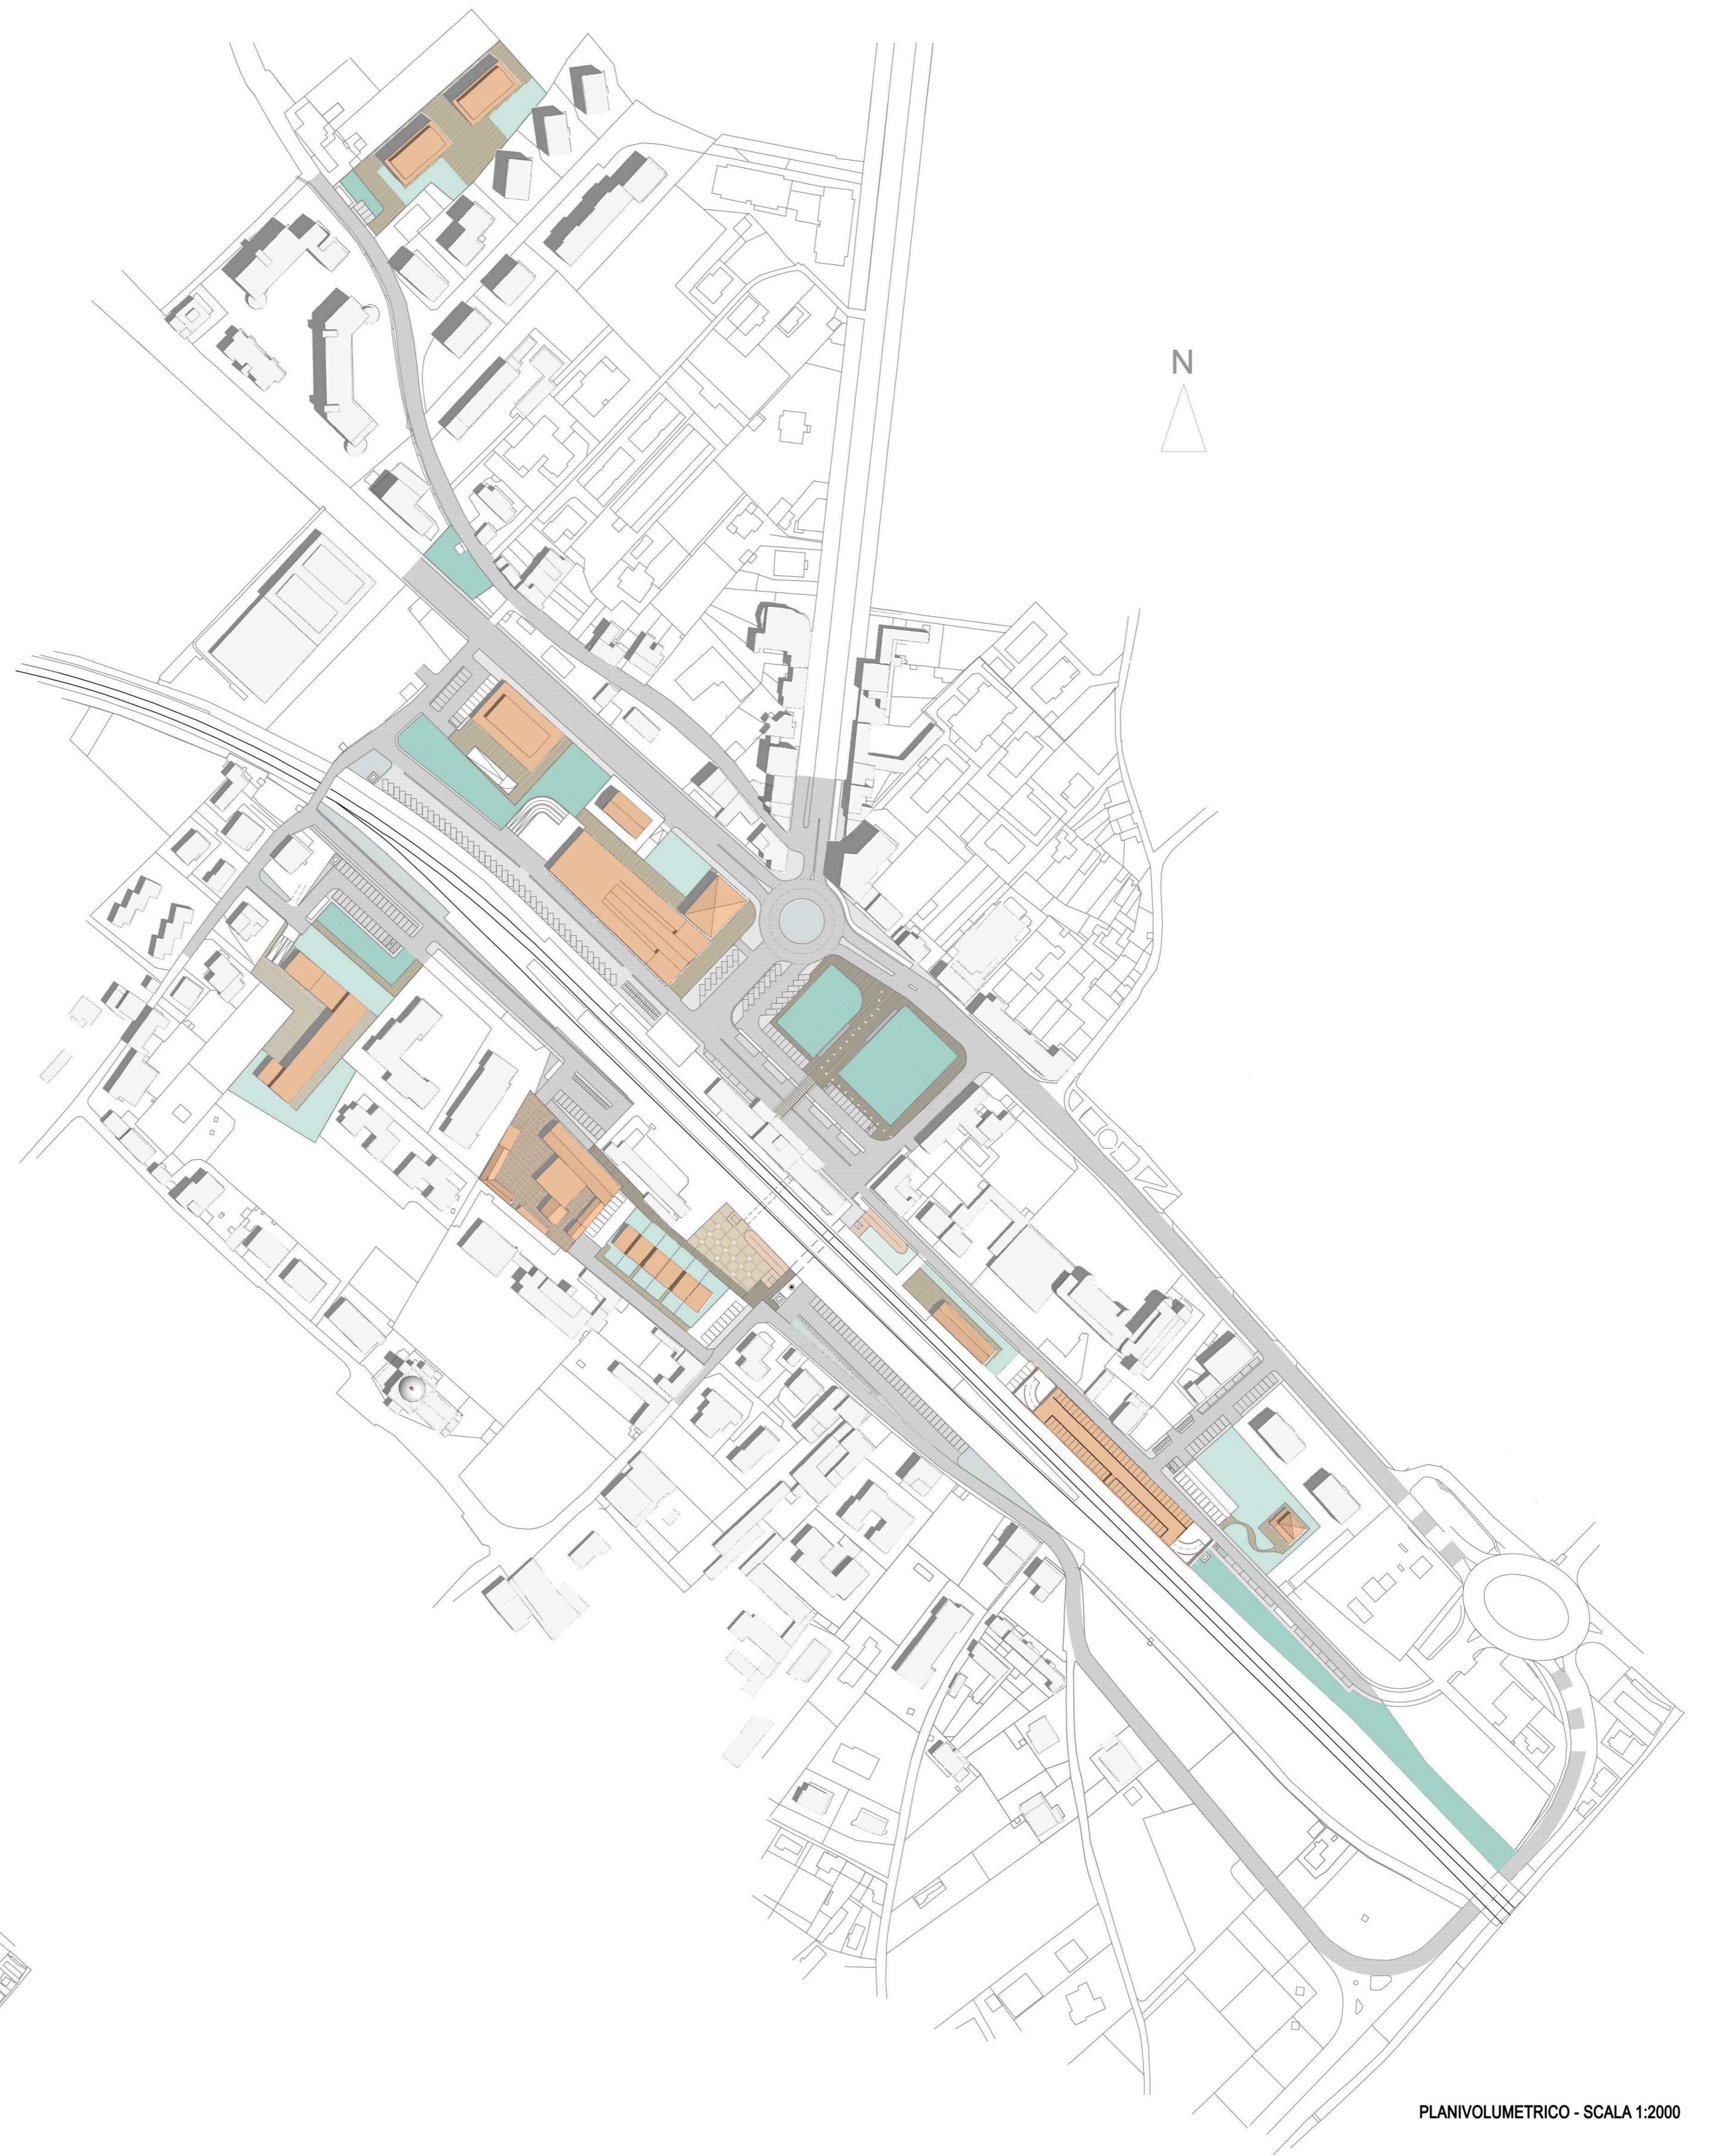

3A

COMPARTO TERRITORIALE ZONA STAZIONE

ASSETTO PLANIVOLUMETRICO


profili con indicazione delle masse e delle altezze lungo strade e piazze

Scala
1:1.000 - 1:2.000

Maggio 2017

LEGENDA

- Contesto edificato esistente
- Edifici di progetto
- Parcheggio pubblico
- Verde pubblico
- Spazio pubblico alberato
- Percorsi pedociclabili
- Arterie stradali
- Verde di pertinenza stradale
- Spazi di pertinenza e di relazione
- Spazio di pertinenza esistente di servizio alla stazione
- Spazio di pertinenza privato esistente
- Parcheggi privati

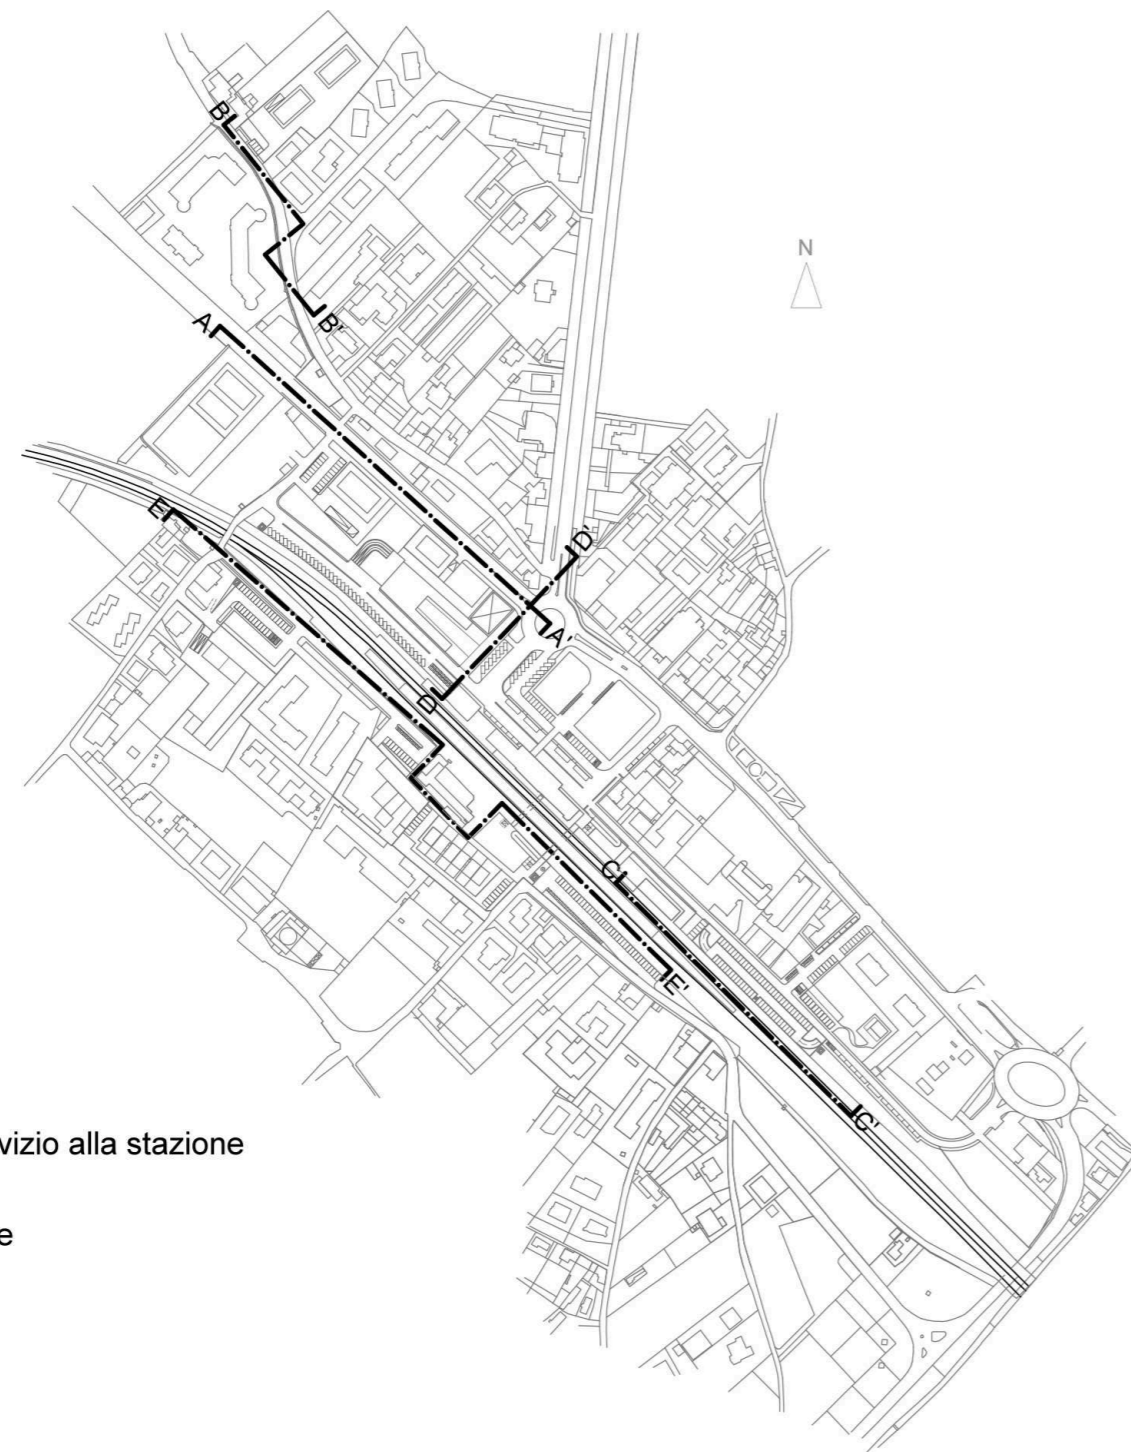

PLANIVOLUMETRICO - SCALA 1:2000

PROFILI - SCALA 1:1000

