



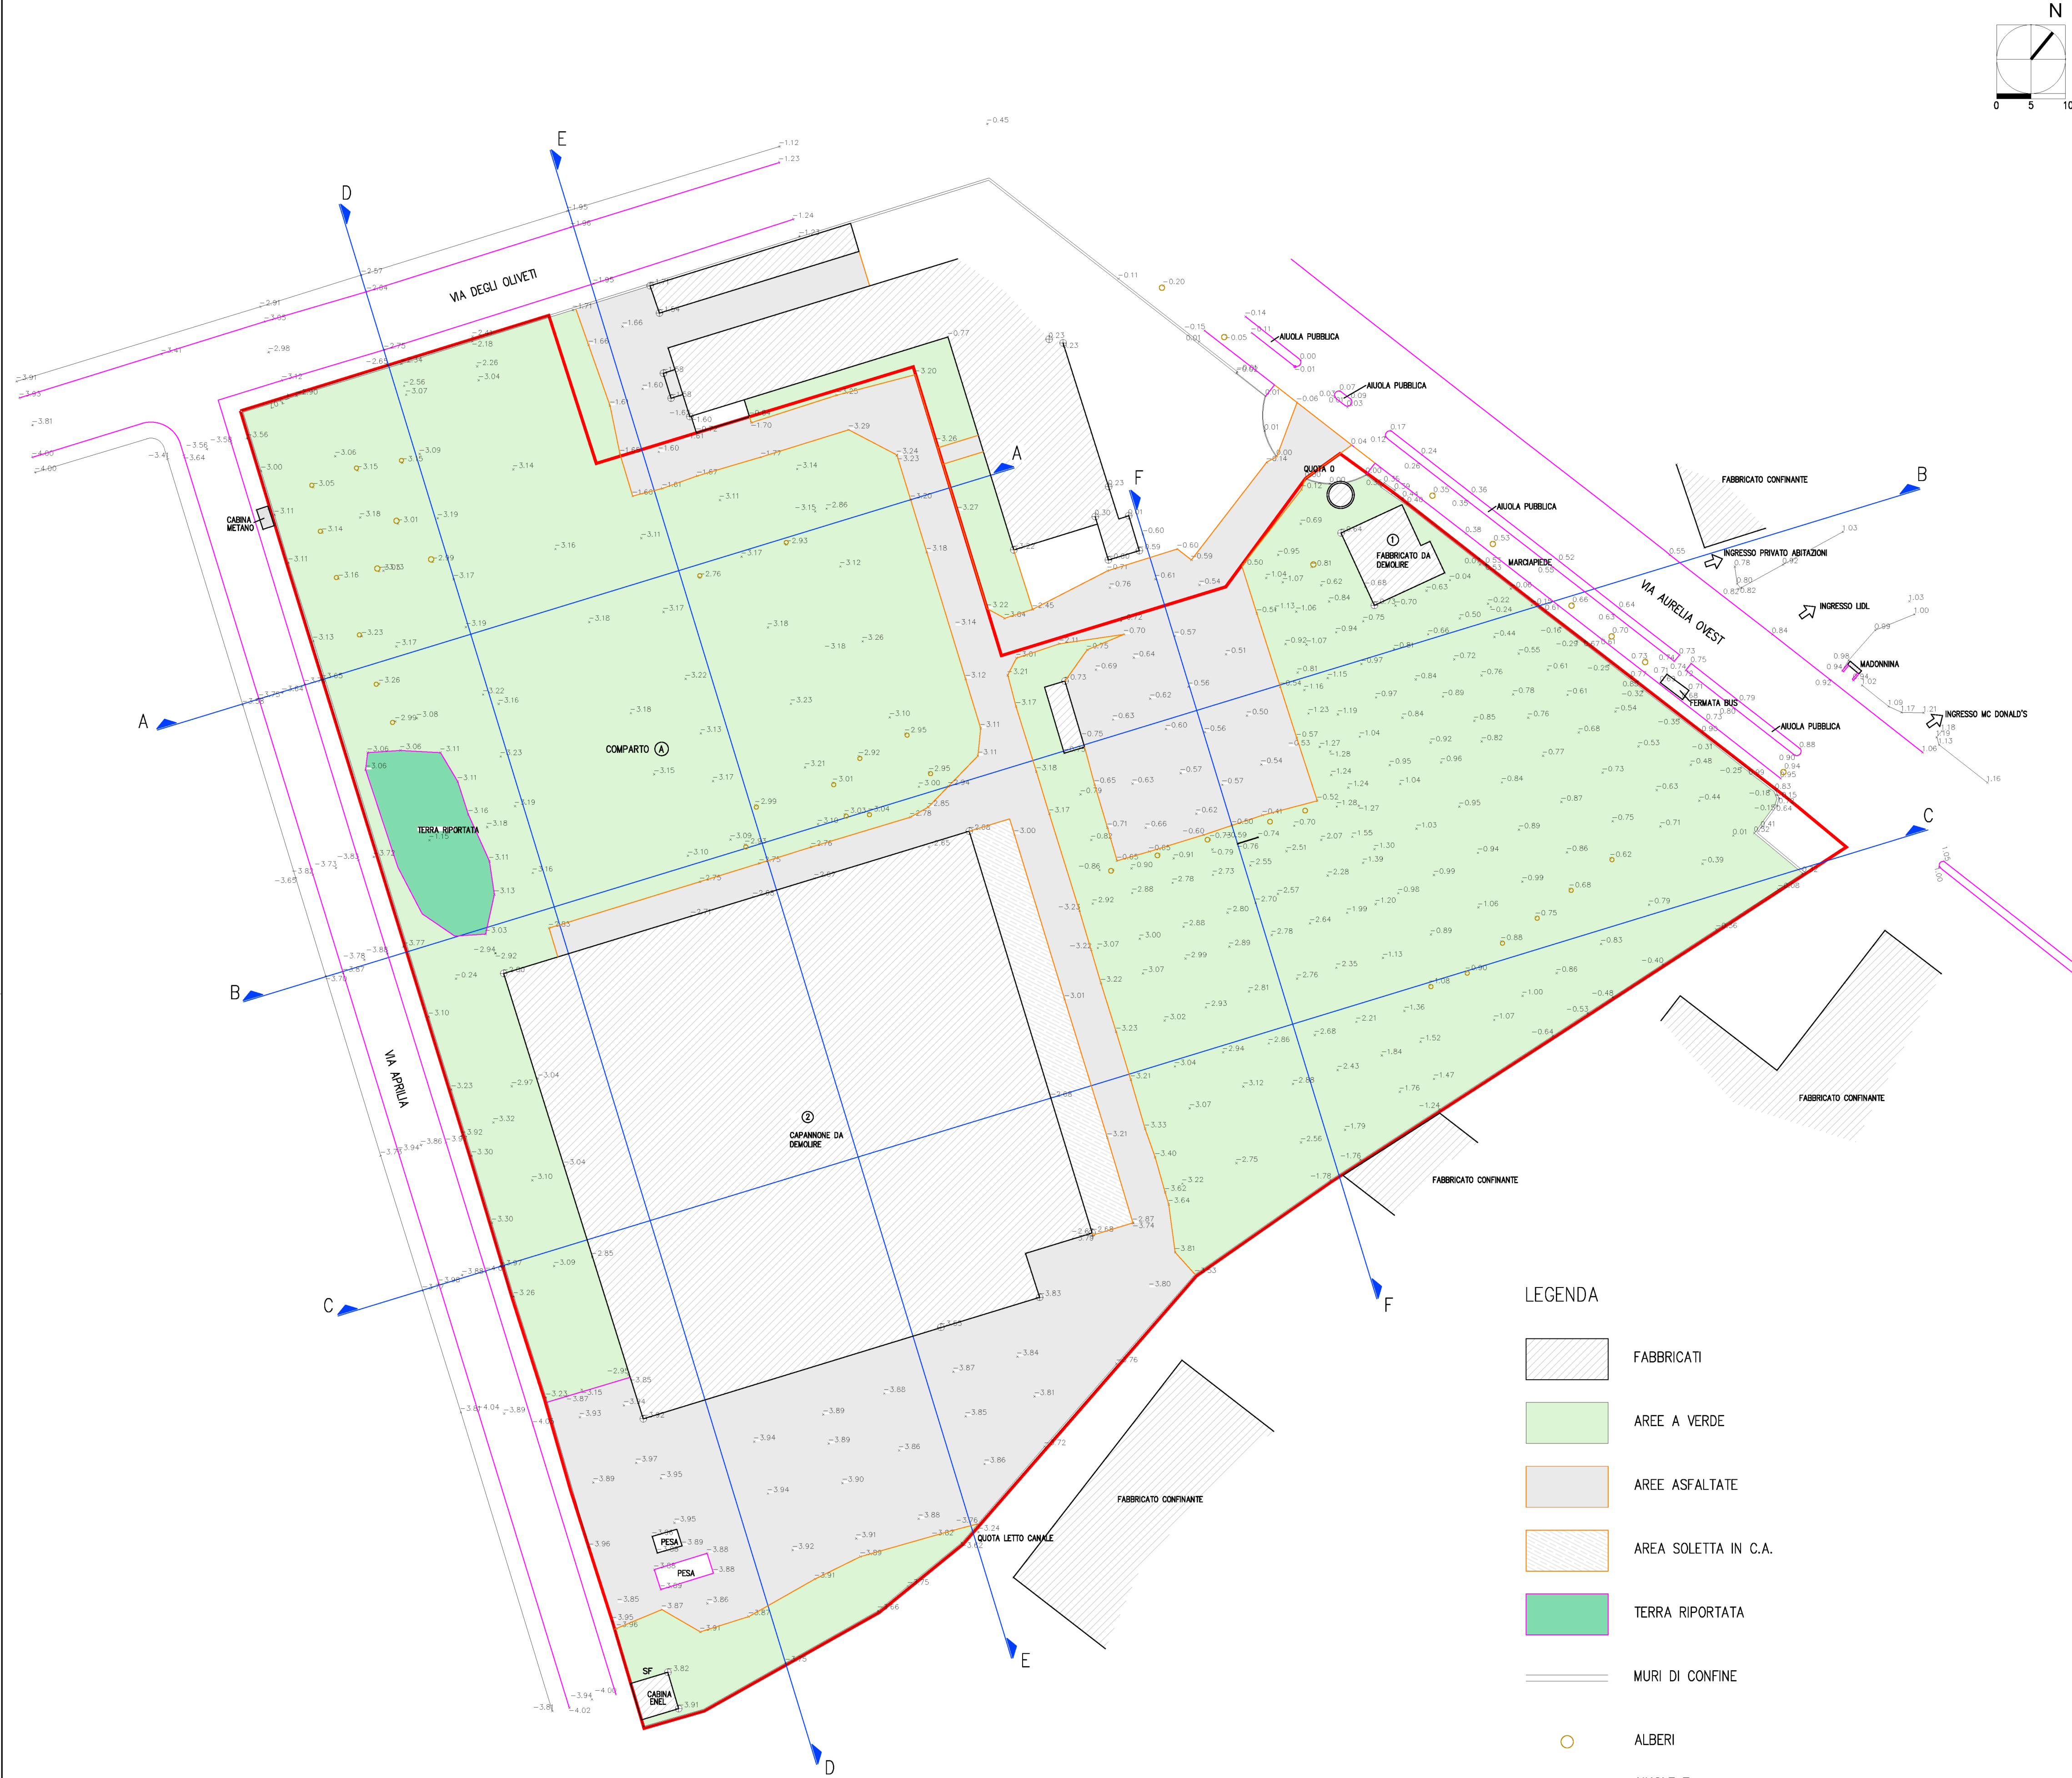


UNITA'	SE (Mq)	H (m)	VOLUME (Mc)
FG. 77 MAPP.226	246 Mq	4 m	984 Mc
FG. 77 MAPP.723 Sub. 1 FG. 77 MAPP.227 Sub. 3	4672 Mq	6 m	28032 Mc
TOTALE	4918 Mq		29016 Mc

COMPARTO A
FABBRICATO 1 SCALA 1:250

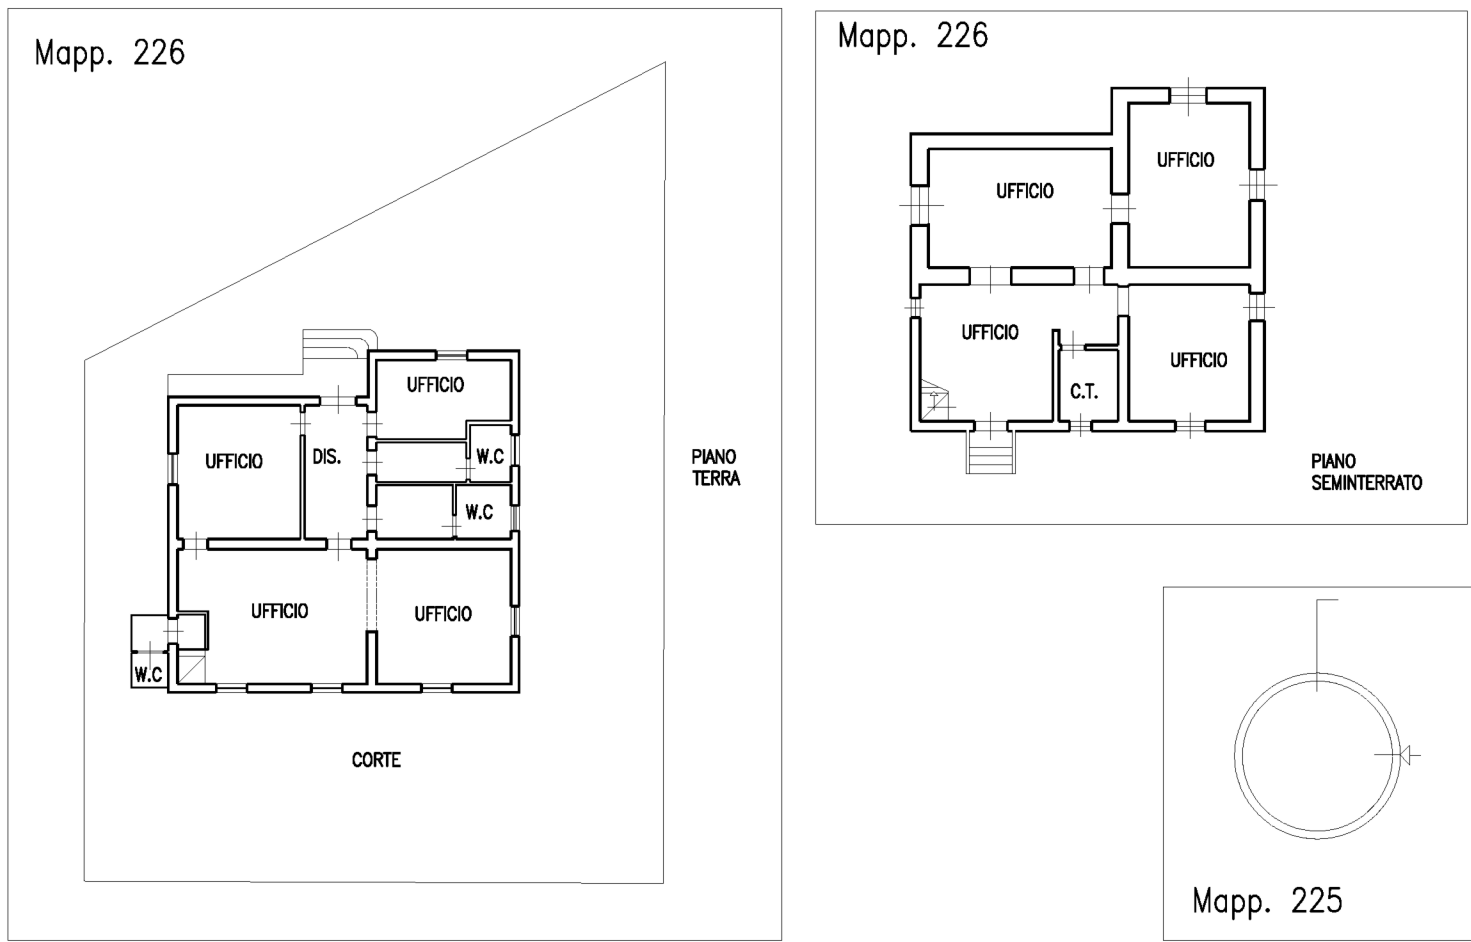

COMPARTO A
FABBRICATO 2 SCALA 1:500

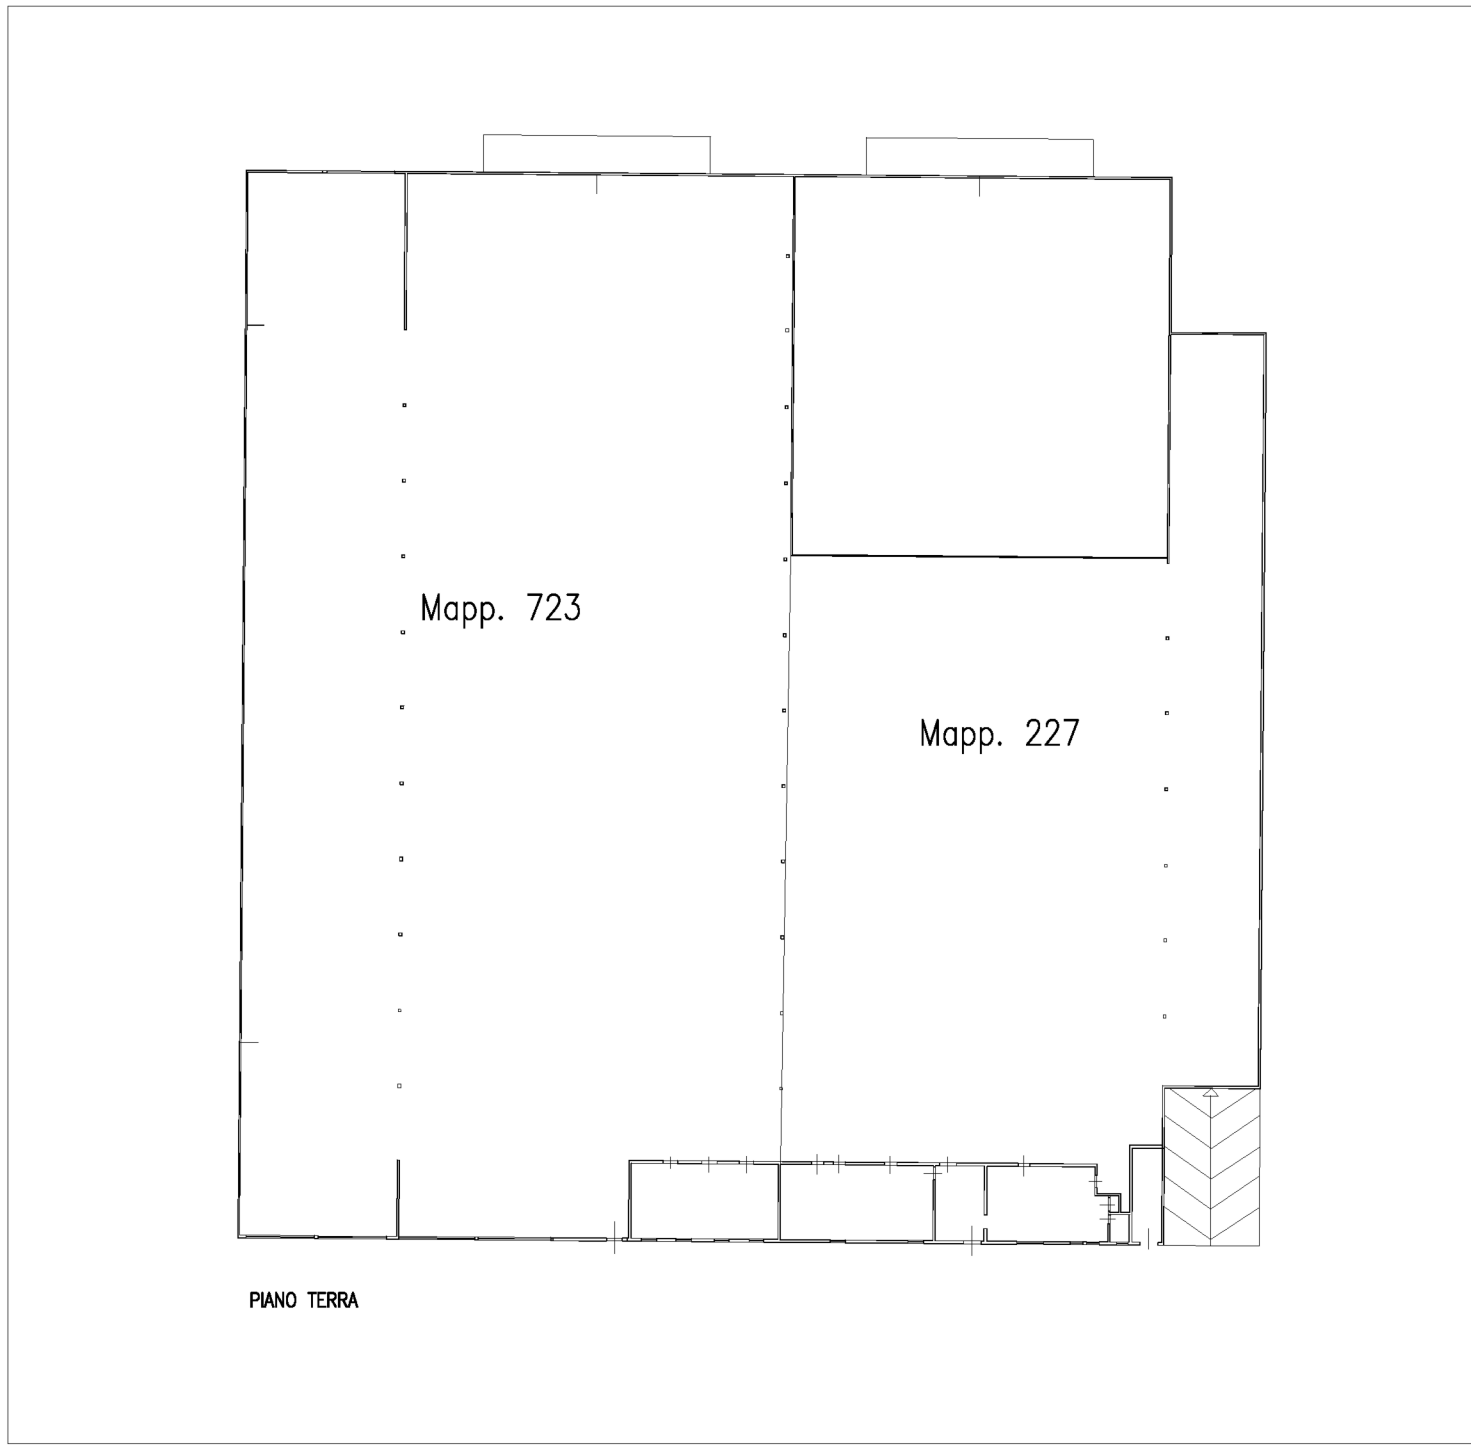

COMMITTENTE	PIRANI GROUP S.R.L.	
LOCALITÀ	COMUNE DI MASSA (MASSA - CARRARA) VIA AURELIA OVEST	
OGGETTO	VARIANTE URBANISTICA PER CAMBIO DI DESTINAZIONE DI AREA DA INDUSTRIALE A COMMERCIALE	

TECNICI INCARICATI	Cotefa.ingegneri&architetti Sede legale, amministrativa, operativa 25104 Brescia, Via Caltanissetta n.70 Tel. +39.030.2200692 - Fax +39.030.2200655 Sede operativa 27100 Pavia, Via. Capirossi n.27 Tel. +39.0382.303990 Fax +39.0382.1753916 E-mail: cotefa@cotefa.com		MARTELLI Arch. Enrico Martelli, Arch. Roberto Martelli 54019 Massa di Carrara (Ma), Via Della Seta n.171 Tel. +39.0585.189175 - mail: enrico.martelli@martelli.it	
	ING. ANDREA CASARINO		ARCH. ENRICO MARTELLI ARCH. ROBERTO MARTELLI	

REV.	DESCRIZIONE REVISIONE	REDAZ.	DATA	CONTR.	DATA	APPROV.	DATA
0	PRIMA STESURA	AC	20/07/22	ML	20/07/22	ML	20/07/22
1	-	-	-	-	-	-	-
2	-	-	-	-	-	-	-
3	-	-	-	-	-	-	-

ELABORATO	FASE						
	VALUTAZIONE AMBIENTALE STRATEGICA						
	DESCRIZIONE DEL DISEGNO						
	PLANIMETRIA DI RILIEVO						
	A 02						
SCALA	1:500	DATA	20/07/2022	PROT.	20-03	ARCH. GEN.	46751