


BACINI DI LAMINAZIONE	
①	146mq x 0.20m = 29,20mc
②	262mq x 0.20m = 52,40mc
③	424mq x 0.20m = 84,80mc
④	800mq x 0.20m = 160,00mc
TOT	326,40mc

LEGENDA	
	VERDE
	ALBERI
	ARBUSTI
	PARCHEGGIO
	VIABILITA' INTERNA
	PERCORSI PEDONALI

DOTAZIONE PARCHEGGI	
PARCHEGGI ESTERNI	n. 290
PARCHEGGI IN AUTORIMESSA	n. 221
TOTALE	n. 511

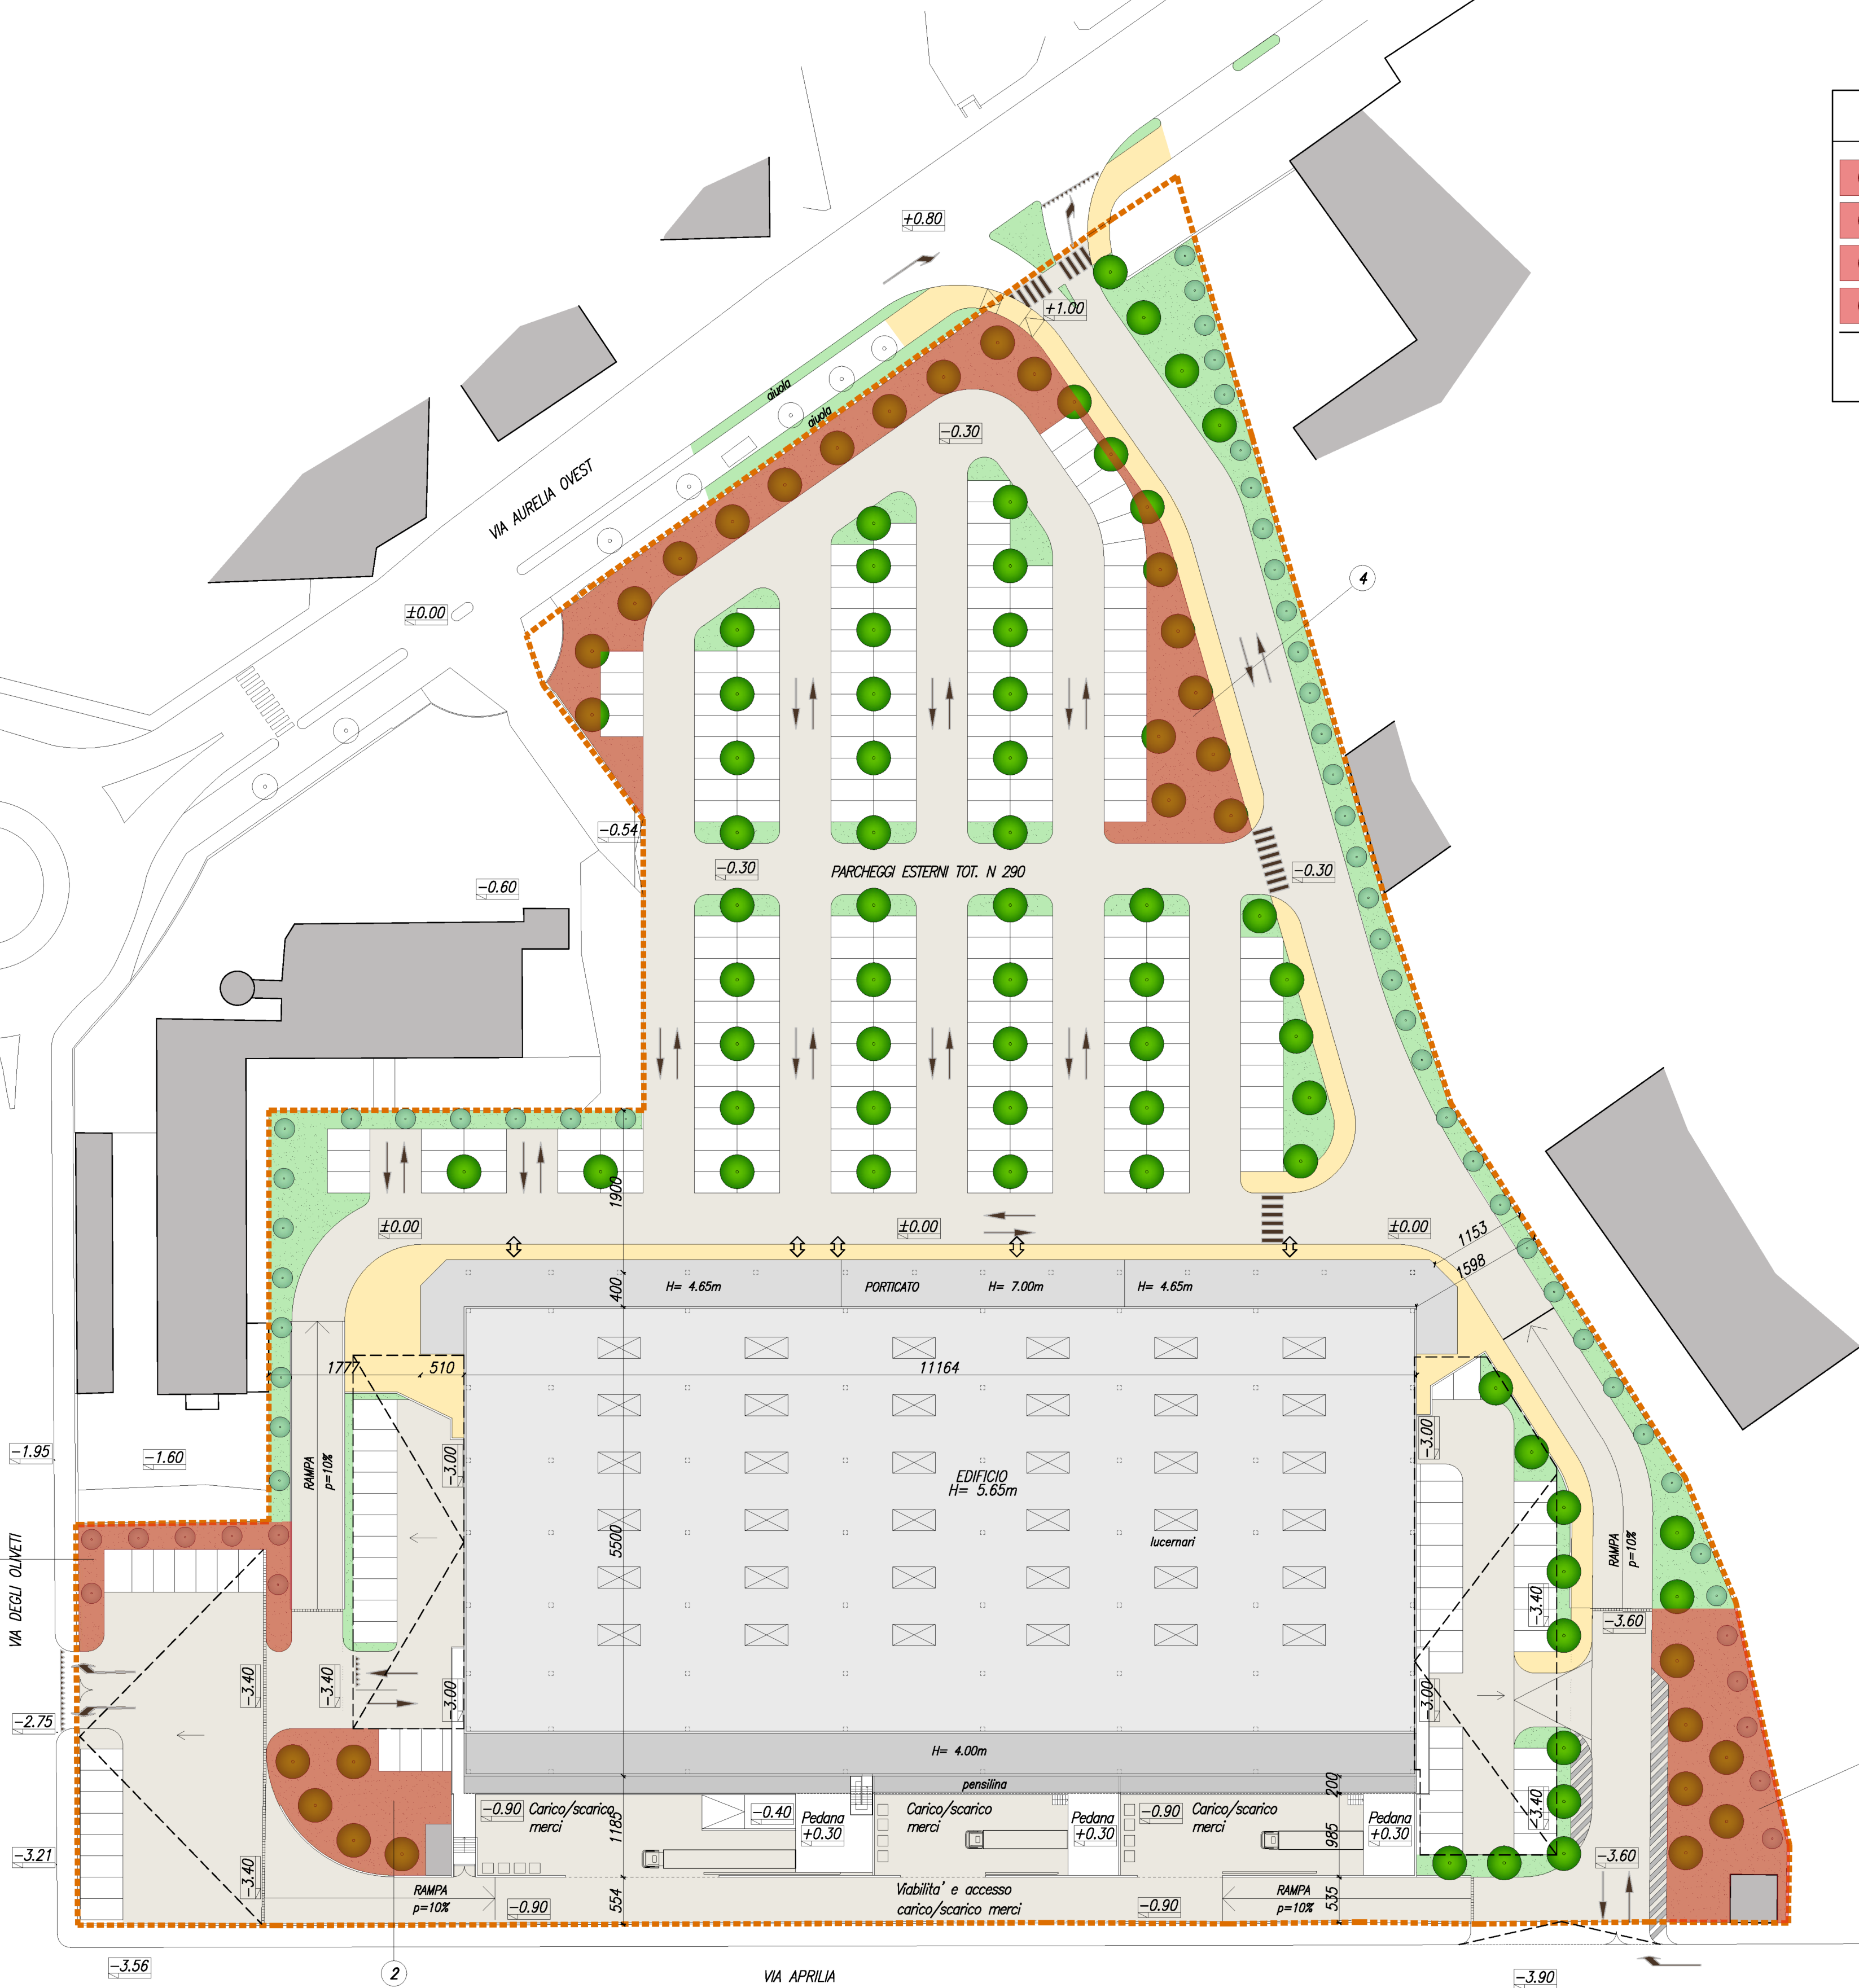

COMMITTENTE

LOCALITÀ

OGGETTO

PIRANI GROUP S.R.L.

COMUNE DI MASSA (MASSA - CARRARA)
VIA AURELIA OVEST

VARIANTE URBANISTICA PER CAMBIO DI
DESTINAZIONE DI AREA DA INDUSTRIALE A
COMMERCIALE

TECNICI
INCARICATI

ING. ANDREA CASARINO

ARCH. ENRICO MARTELLI
ARCH. ROBERTO MARTELLI

Cotefa.ingegneri&architetti

Sede legale, amministrativa, operativa
25104 Brescia, Via Cotelletti n.70
Tel + 39.030.220682 - 39.030.2424177 Fax + 39.030.220655

Sede operativa
27100 Pavia, Via. Capsoni n.27
Tel + 39.0382.303999 Fax + 39.0382.1753916
E-mail cotefa@cotefa.com

MARTELLI

Arch. Enrico Martelli, Arch. Roberto Martelli
54033 Massa di Carrara (Mo), Via Della Bassa n°171
Tel +39.0585.789175 - mail info@archistudiomartelli.it

REV.	DESCRIZIONE REVISIONE	REDAZ.	DATA	CONTR.	DATA	APPROV.	DATA
0	PRIMA STESURA	AC	20/07/22	M.L.	20/07/22	M.L.	20/07/22
1	-	-	-	-	-	-	-
2	-	-	-	-	-	-	-
3	-	-	-	-	-	-	-

ELABORATO

FASE

DESCRIZIONE DEL DISEGNO

SCALA

DATA

PROT.

APPROV. GEN.

VALUTAZIONE AMBIENTALE STRATEGICA

PLANIMETRIA GENERALE

A 06

46754