


LEGENDA

PROGETTO

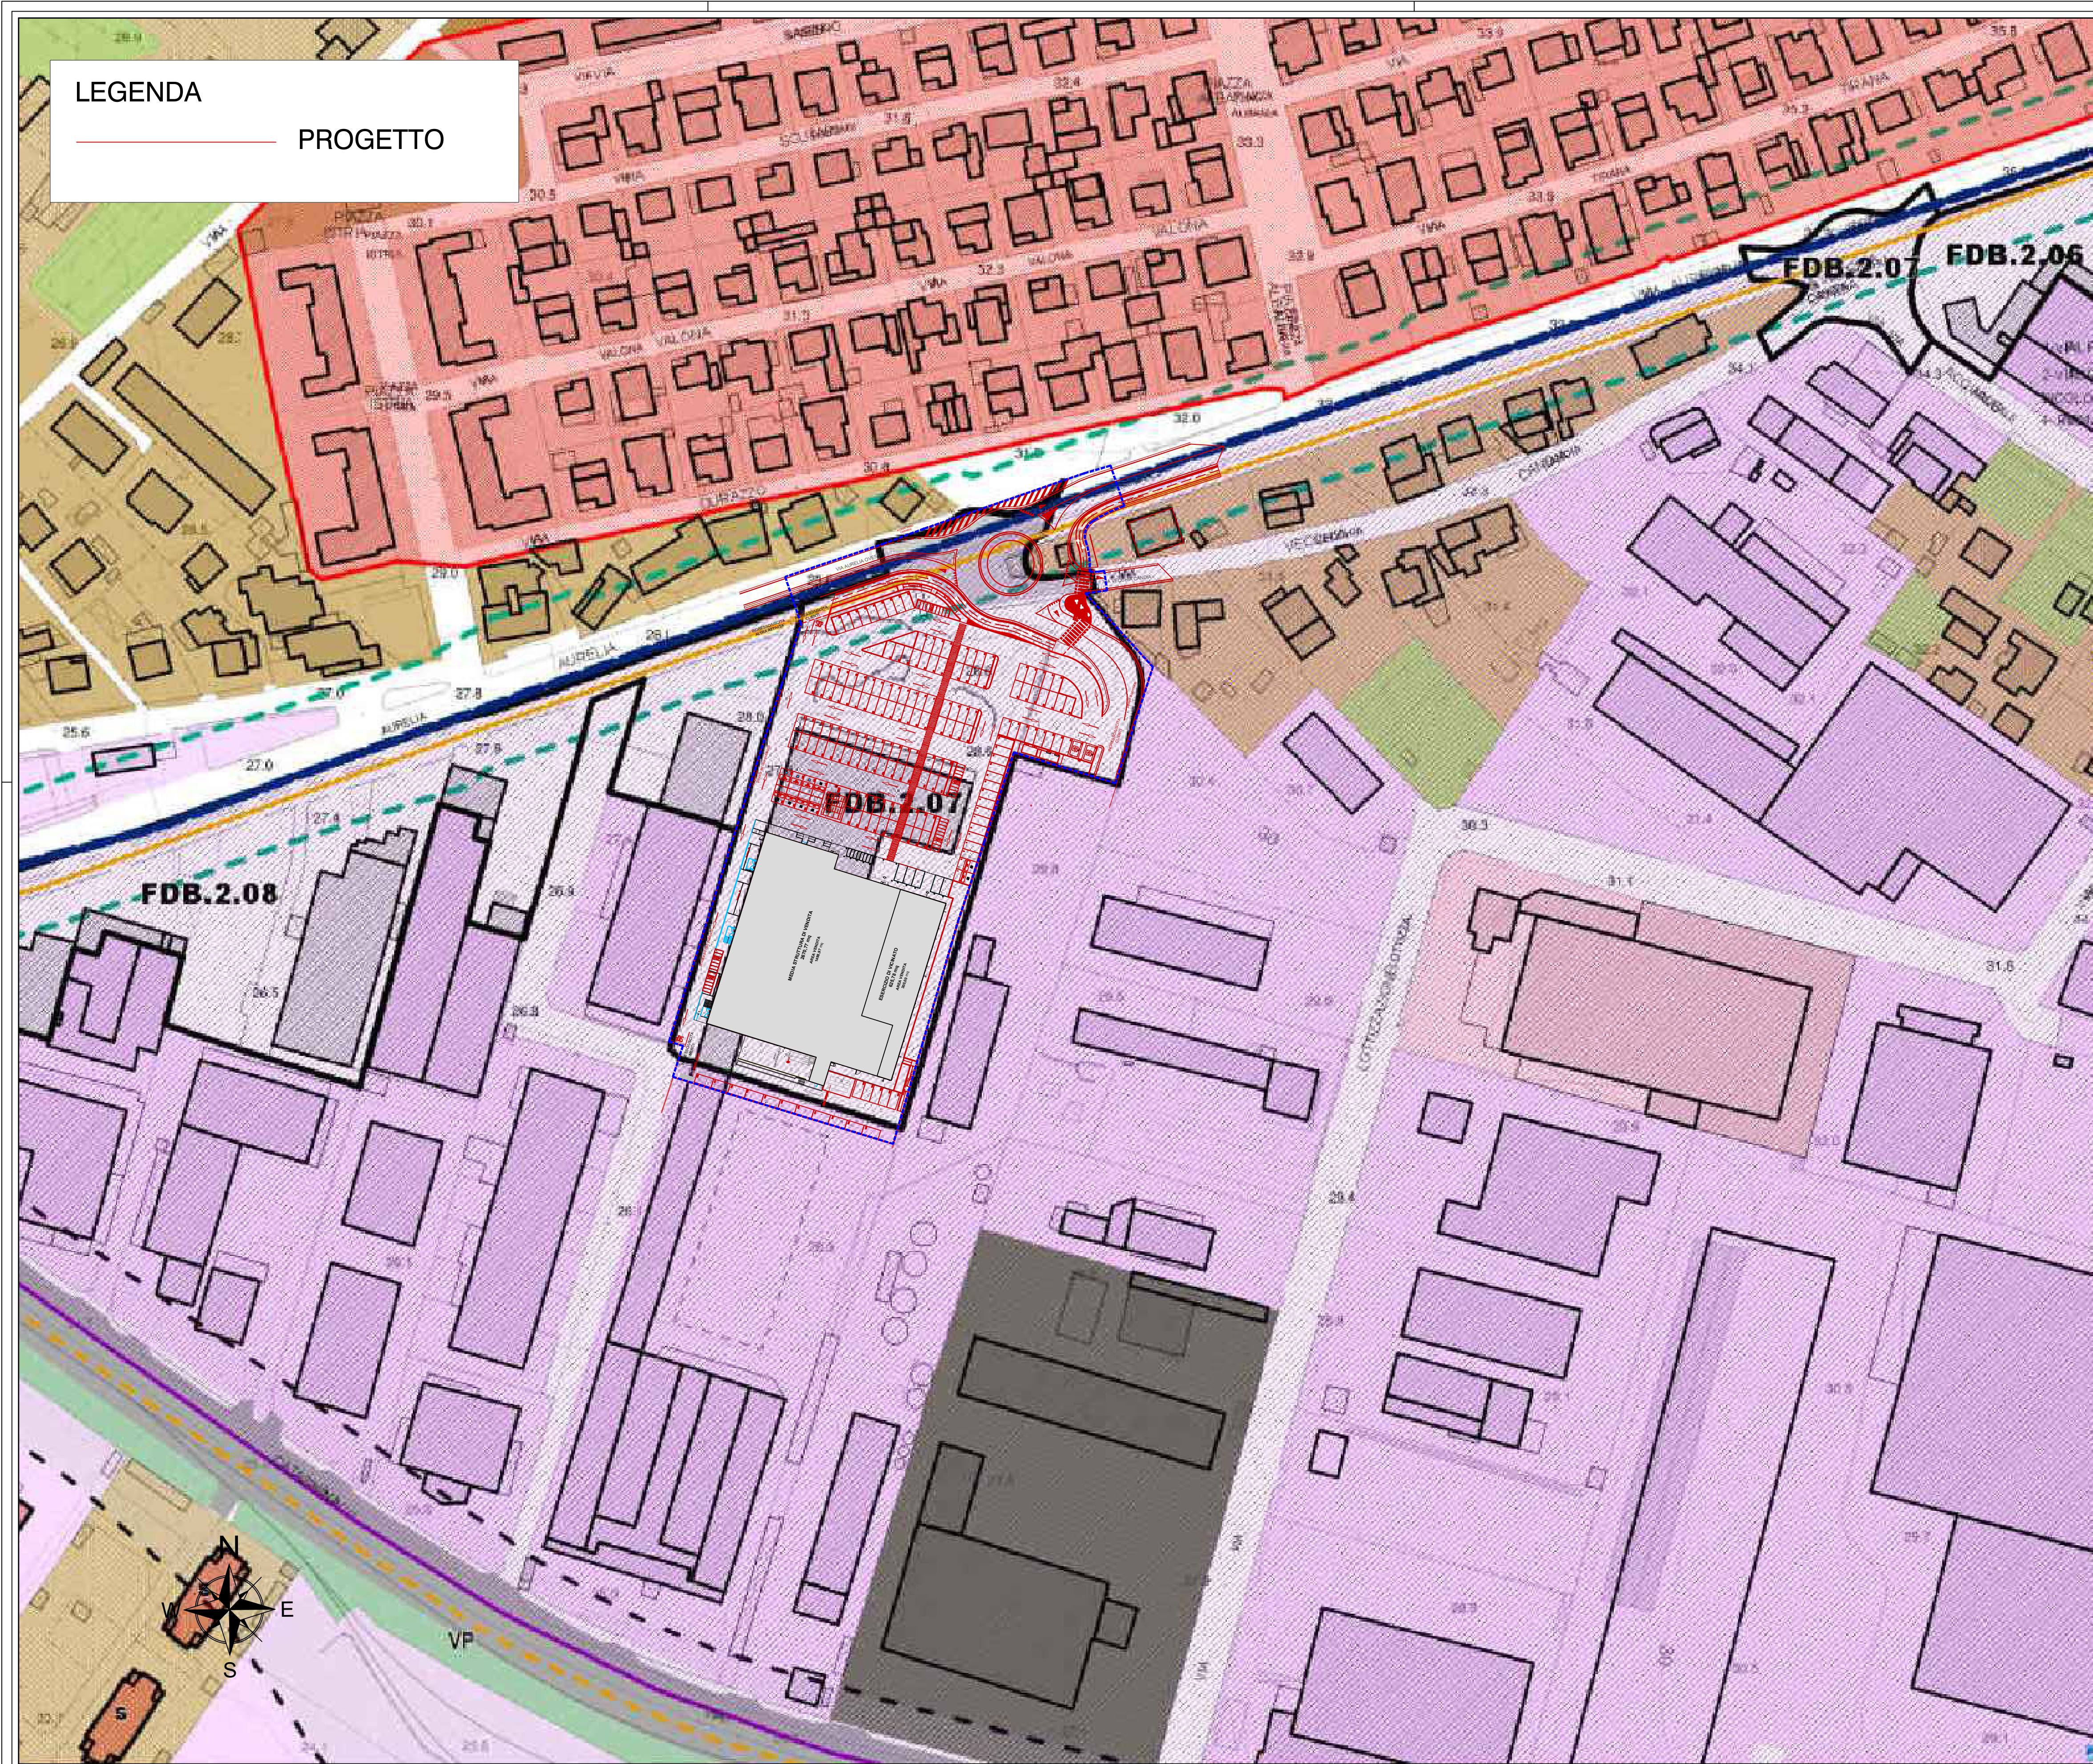

**studio di architettura**

simone duretti antonio gatta

Via S. Antileo n° 7, loc. Navacchio - Cascina (PI) - tel. 050 775207 - fax 050-769635 - e-mail: architetti.dgt@alice.it

**COMUNE DI MASSA**

PROVINCIA DI MASSA-CARRARA

Piano Attuativo con contestuale Variante Urbanistica Semplificata  
relativa ad UTOE n 2 "Zona industriale Apuana"

Scheda Norma FDB.2.07 Fascia di Bordo,

Via Aurelia Ovest/Via Vecchia Candia.

03	Integrazione Istanza di Piano Attuativo con contestuale Variante Urbanistica Semplificata	19/02/2026
02	Integrazione Istanza di Piano Attuativo con contestuale Variante Urbanistica Semplificata	27/05/2025
01	Istanza di Piano Attuativo con contestuale Variante Urbanistica Semplificata	04/11/2024
00	Istanza di Piano Attuativo	29/11/2022
PROG.	DESCRIZIONE	DATA
PROPRIETARIO: GE.IMM S.r.l.	PROGETTO : Variante Urbanistica Semplificata	
UBICAZIONE: Via Aurelia Ovest, snr MASSA (MS)	OGGETTO : PLANIMETRIA COMPARATIVA DI PROGETTO Progetto ed Estratto Scheda Norma	
PROGETTISTA: Dott.Arch. ANTONIO GATTA	TAV. N°: QP_V	
DATA: 05/2025	SCALA: 1:1000	